

[STADENS ÅND]

- EN UDVIKLINGSPLAN FOR CHRISTIANIAS FREMTID



MANIFEST

LÆNGE LEVE CHRISTIANIA-ÅNDEN

ALLE KAN BO PÅ CHRISTIANIA
CHRISTIANIA ER EN LIVSSTIL
MANGFOLDIGHEDEN DOMINERER BILLEDET
ÅNDEN SKAL FORSTÆRKES

CHRISTIANIA ER FÆLLESEJE
ALLE KAN MED RESPEKT FOR NATUREN OG CHRISTIANIAS BEBOERE, BRUGE OMRÅDET
CHRISTIANIA ER SELVSTYRENDE, MEN HVERKEN CHRISTIANIA, KØBENHAVN ELLER
REGERINGEN HAR BET TIL AT SÆLGE OMRADET ELLER OMRADETS BYGNINGER

INGEN EJR JORD ELLER BYGNINGER I FRISTADEN
DER BYGGES 15.000 M2 NYE BOLIGER OG OFFENTLIGE AKTIVITETER
DER INTRODUERES NYE BOLIGFORMER
200 NYE CHRISTIANITTER KAN FLYTTE IND


ALLE DER BOER PÅ CHRISTIANIA BOR BIDRAG TIL FÆLLESSKABET
DE NYE OMRADER HØRER UNDER DE EKISTERENDE DELOMRÅDER
DER OPRETES EN VENTELISTE TIL HVERT DELOMRÅDE
FÆLLESMODET ER FORTSAT CHRISTIANIAS HØJESTE MYNDIGHED

CHRISTIANIA SKAL BRUGES – IKKE MISBRUGES
ALLE AKTIVITETER ER OFFENTLIGE, MEN FORBEHOLDT CHRISTIANITTERNE
TILGÆNGELIGHEDEN FORSTÆRKES
CHRISTIANIA ER OPDELT I DELOMRÅDER, MEN FREMSTÅR SOM EN HÆLHED

OMRADET UDVIKLES OVERTID
CHRISTIANIA SKAL VÆRE EN LIGE SÅ VIGTIG DEL AF DANMARKS FREMTID,
SOM DET HAR VÆRET AF FØRSTEN
NYE AKTIVITETER SKAL STYRKE IDENTITETEN

FRISTADEN ER EN DEL AF DEN DANSKE FOLKESJÆL
CHRISTIANIA BOR VÆRE VORES FÆLLES KULTURARV
– ET MANIFEST FOR ET SÅMFUND, DER BYGGER PÅ NÆRHED OG TOLERANCE
SÅMFUNDET CHRISTIANIA ER DERFOR BEVARINGSVÆRDT

VISIONEN

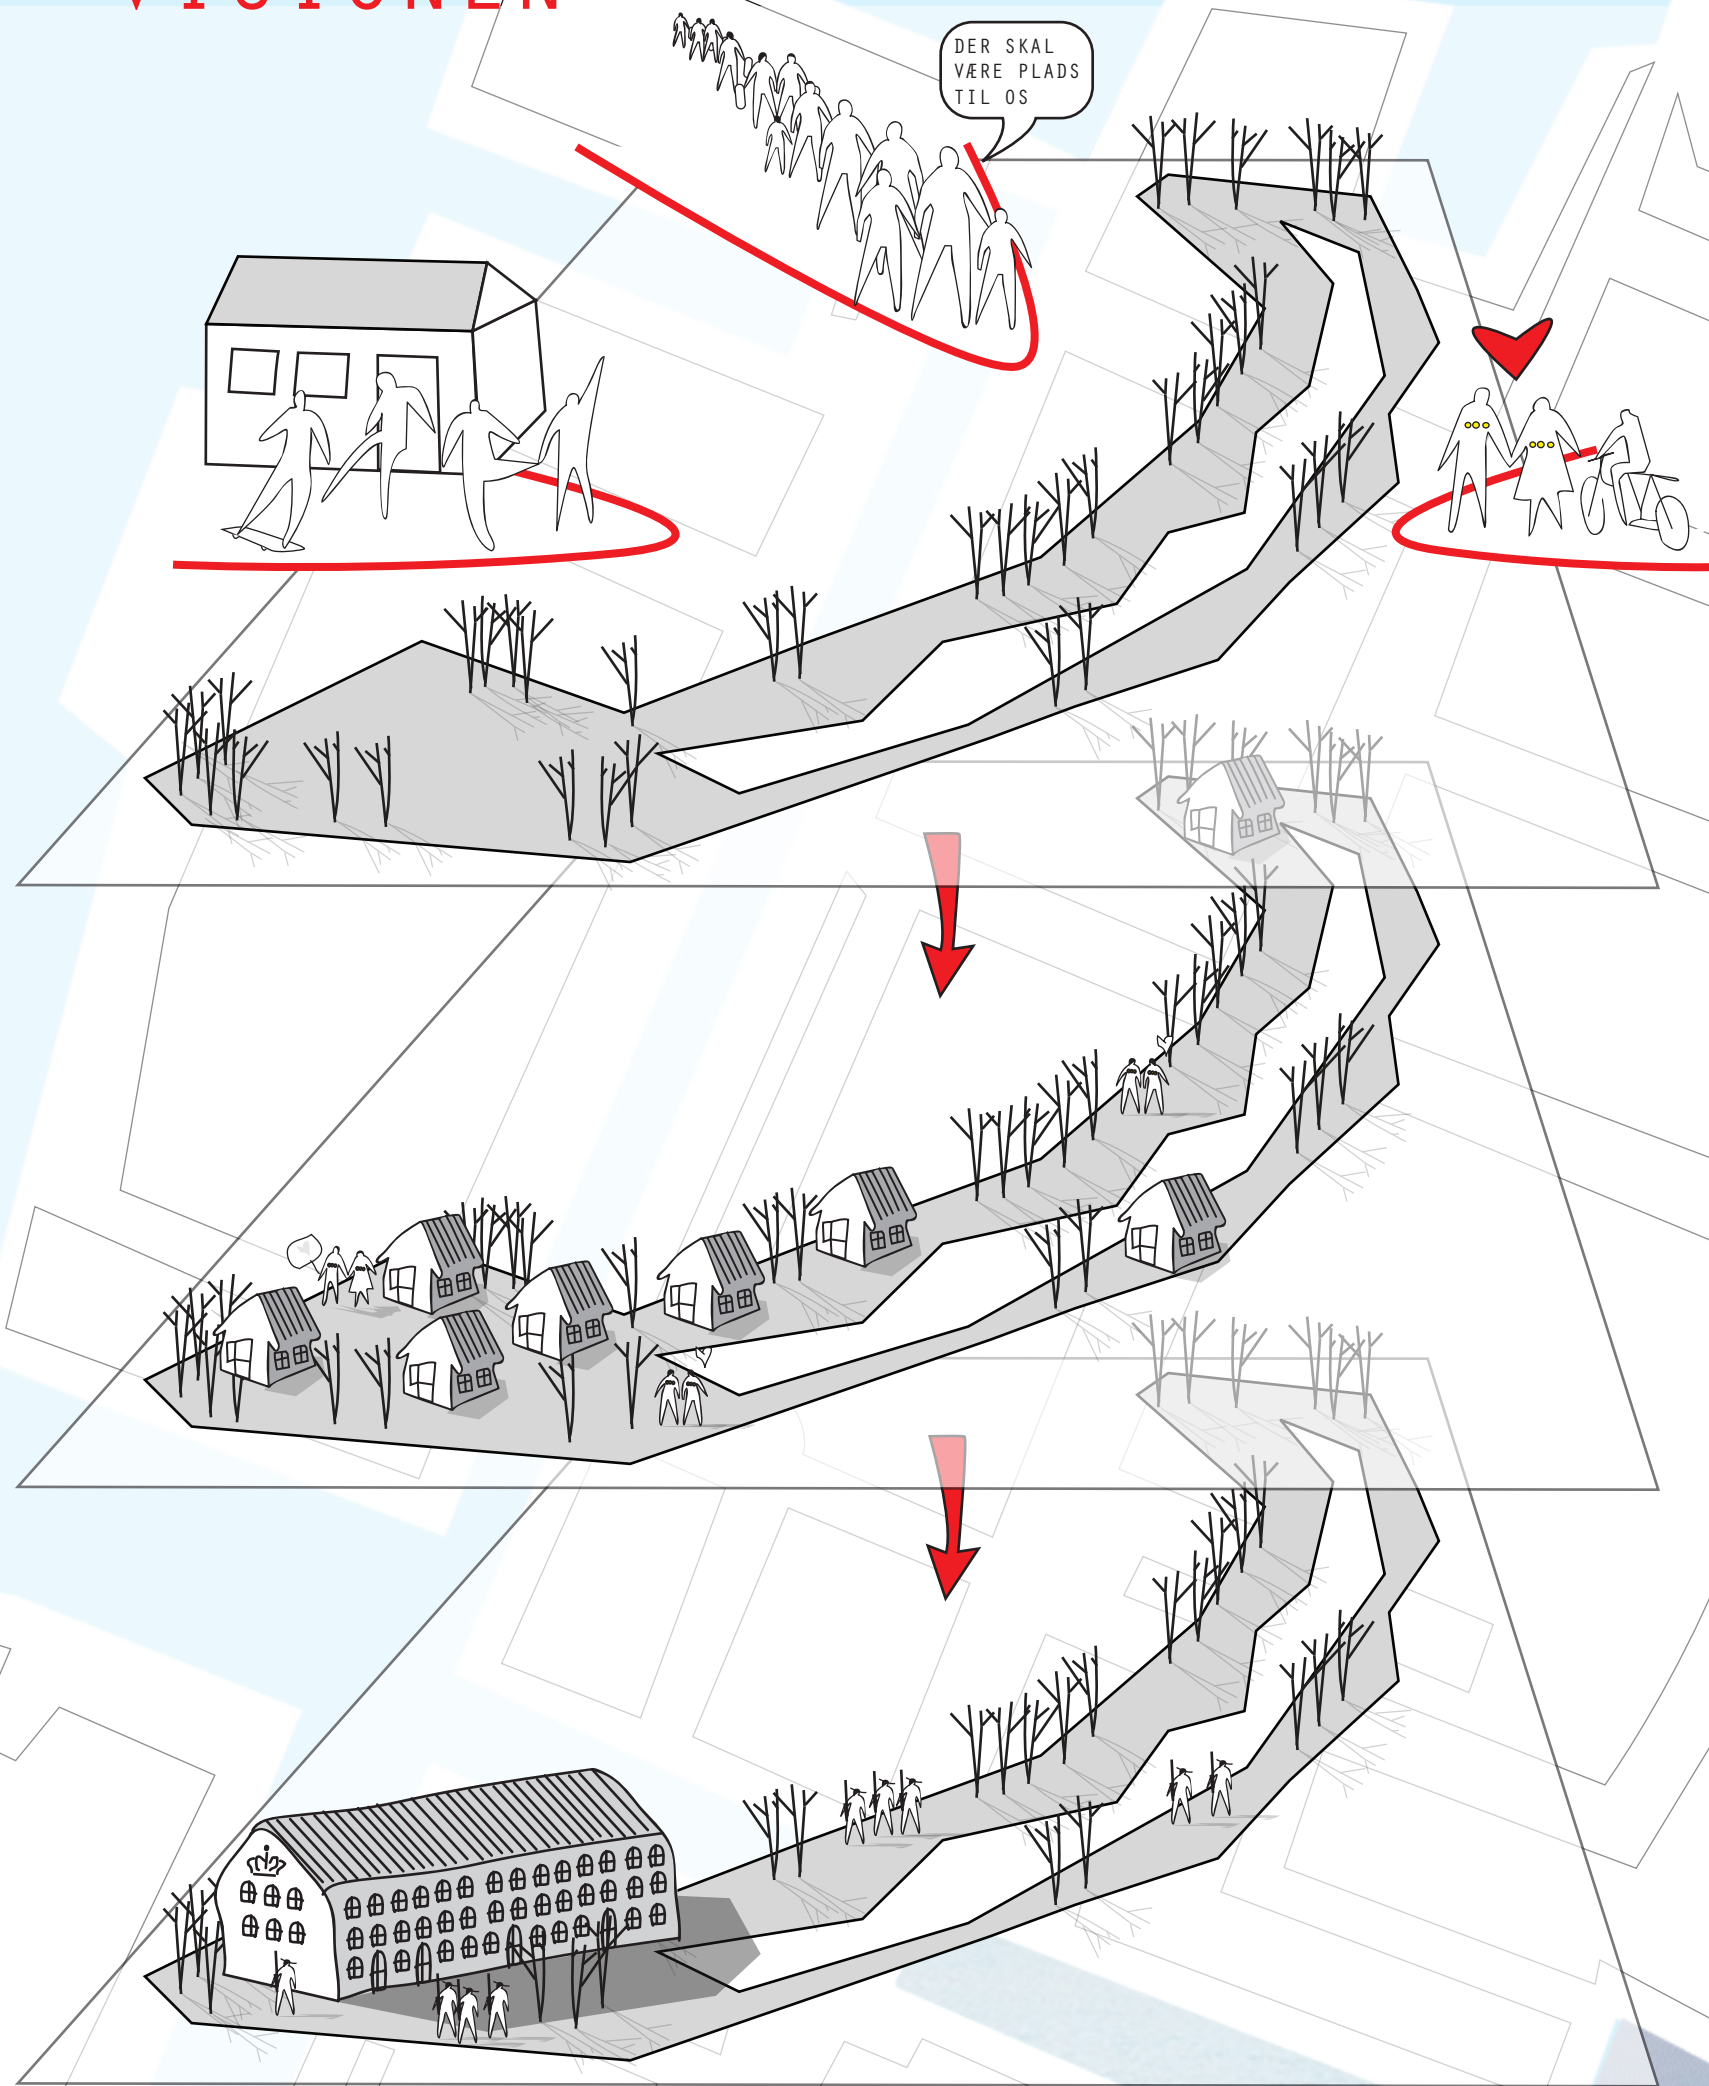

PLAN 1:2000



COLLAGE VANDPYTTEN



COLLAGE RØDE SOLS PLADS



COLLAGE PRÆRIEN

SNIT PRÆRIEN 1:500

SNIT MIDTDYSSSEN 1:500