


ØST-VEST

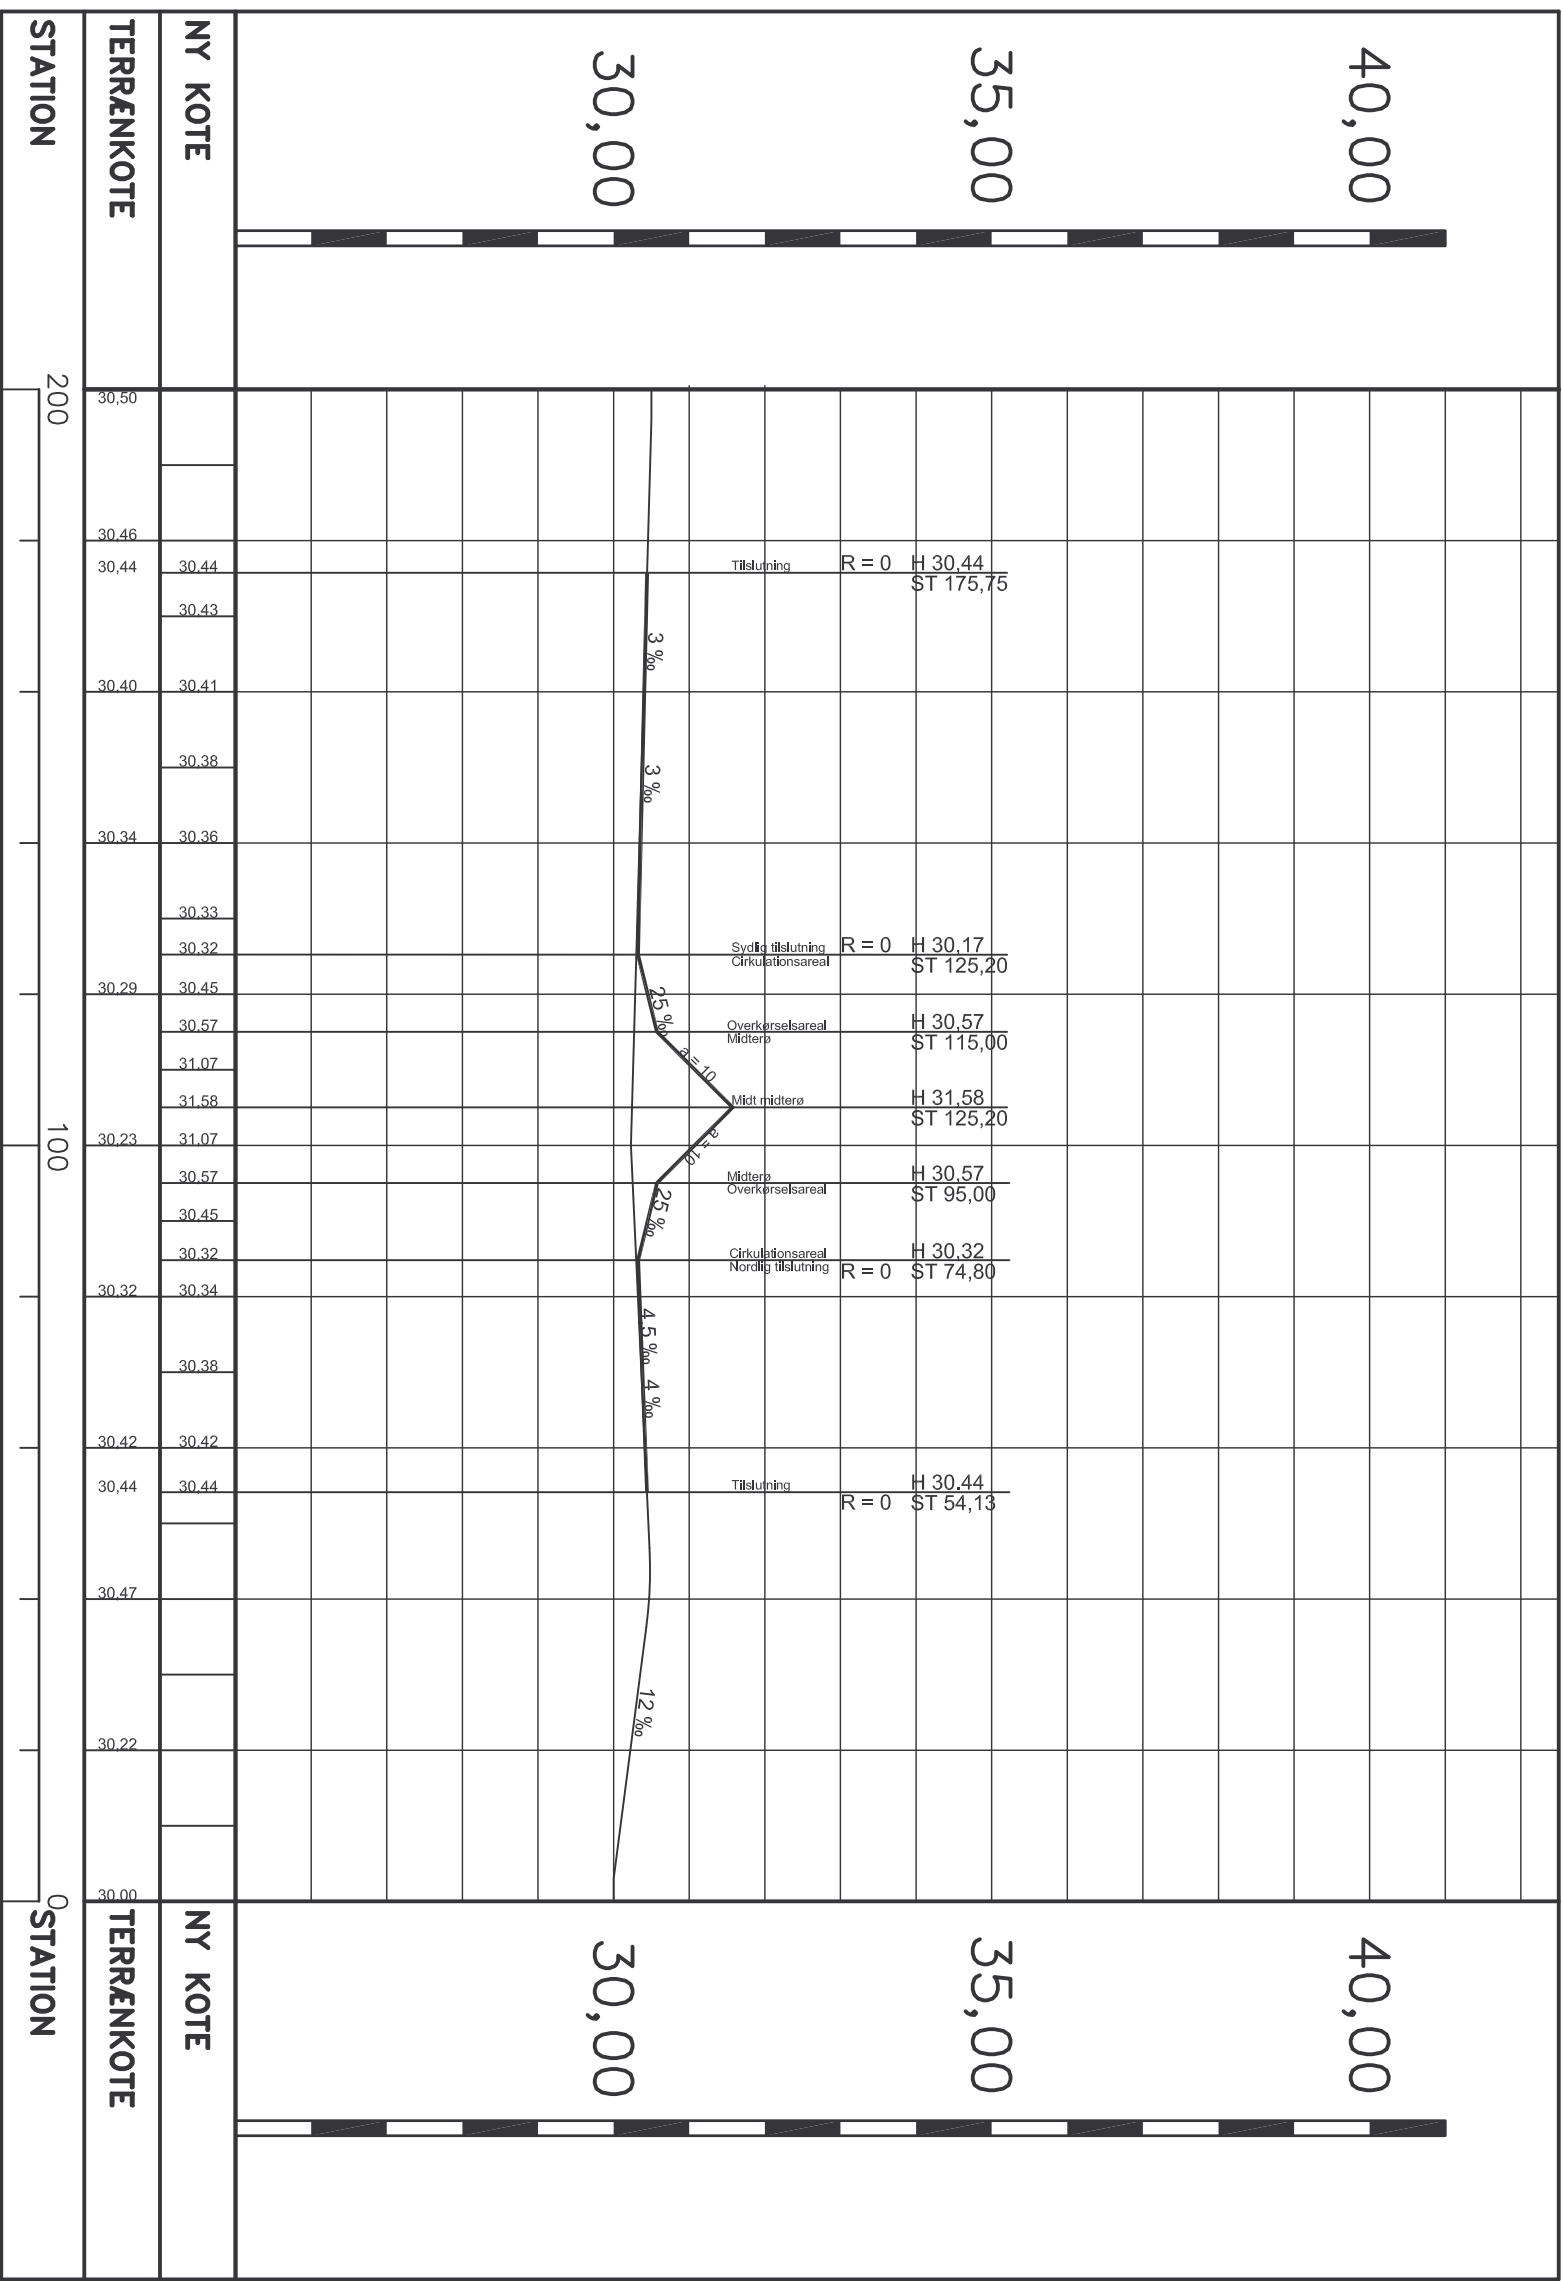

Ny vejmidte

Ekst. terræn

Skodborghuskrødset

Ombygning af kryds
Længdeprofil
Øst – vest

Udbyttet
JGM
6

Godkendt
Dato
02.03.09

Mål
1:1000/1:100

Konsulent
Dato
02.03.09



Vejen KOMMUNE
Vej, Park & Forsyning

Områdekort Holsted-Højmarksvej 20-6670 Holsted-TEL 79965000-Telefax 75393444