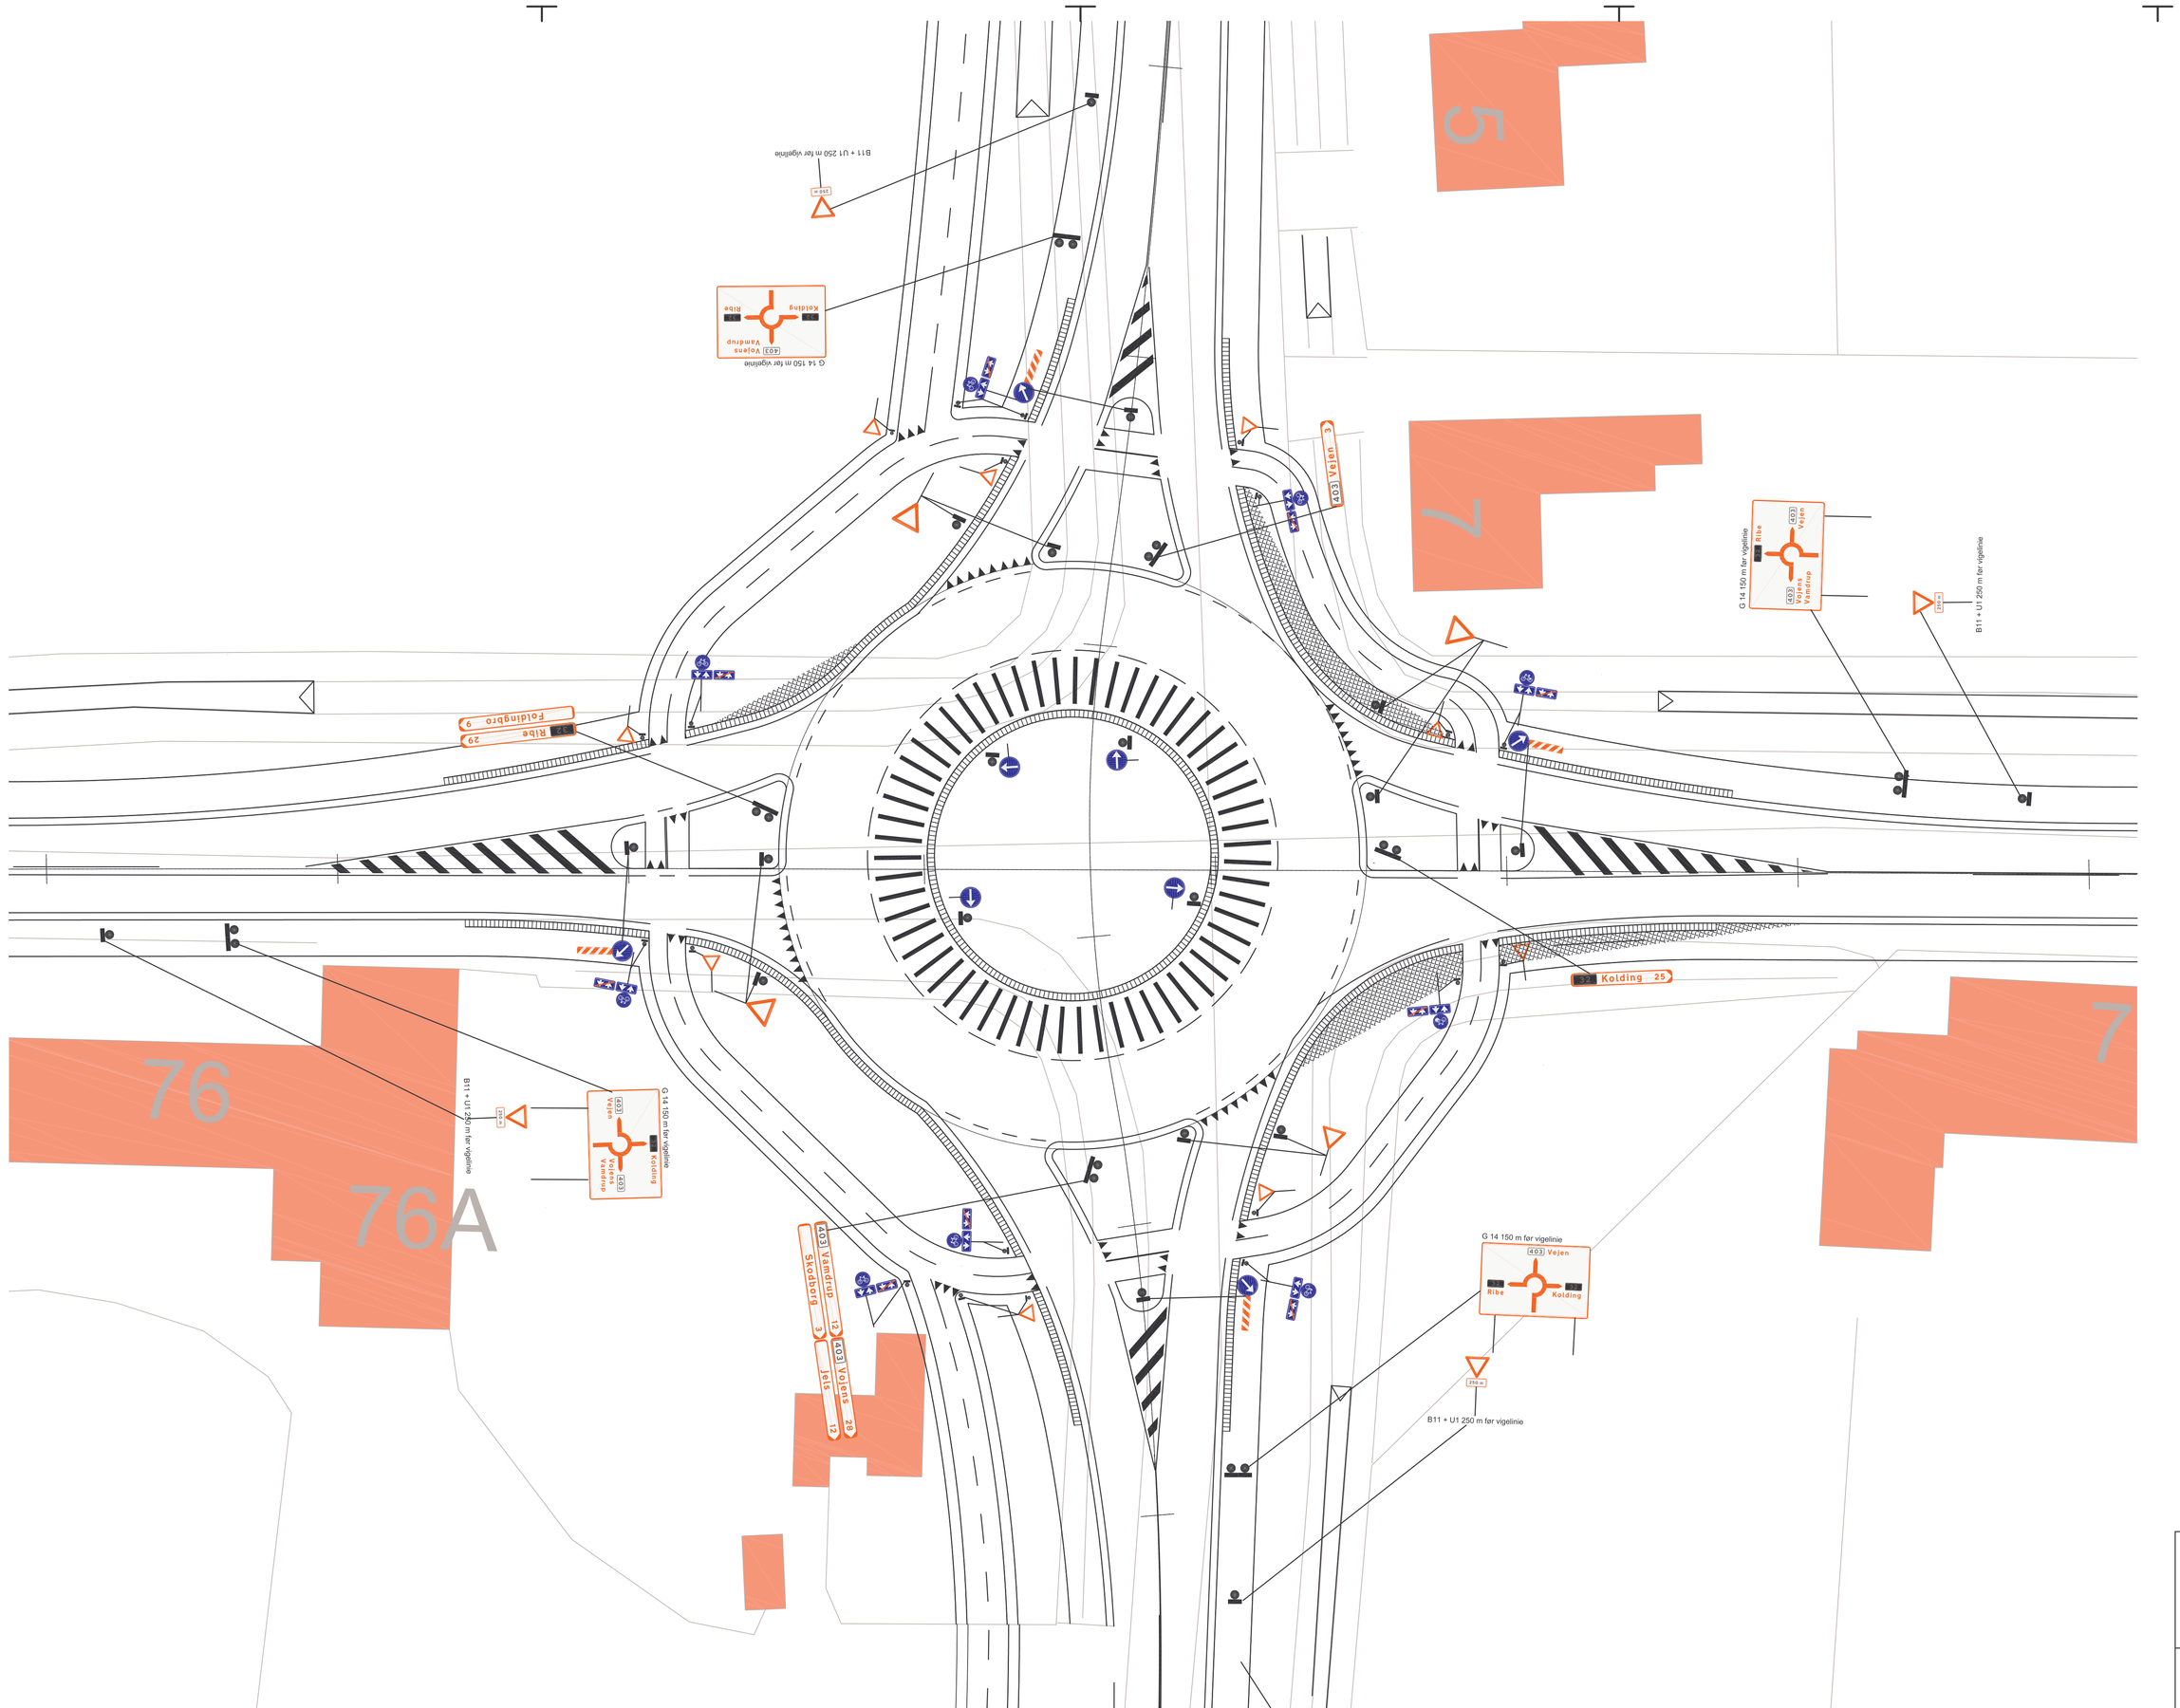

Noter:
Alle koter er DVR90

Skodborghuskrydset Ombygning af kryds Afmærkningsplan	Udarbejdet JGM	Tegn. nr.
	Godkendt	Dato 03.03.09
	Mål 1:200	Revideret
	Konsulent	Jour. nr.

Vejen KOMMUNE
Veg, Park & Forsyning
Områdekontor Holsted-Højmarksvej 20-6670 Holsted-Tlf. 79965000-Telefax 75393444