

STRUKTURPLAN

1:20.000

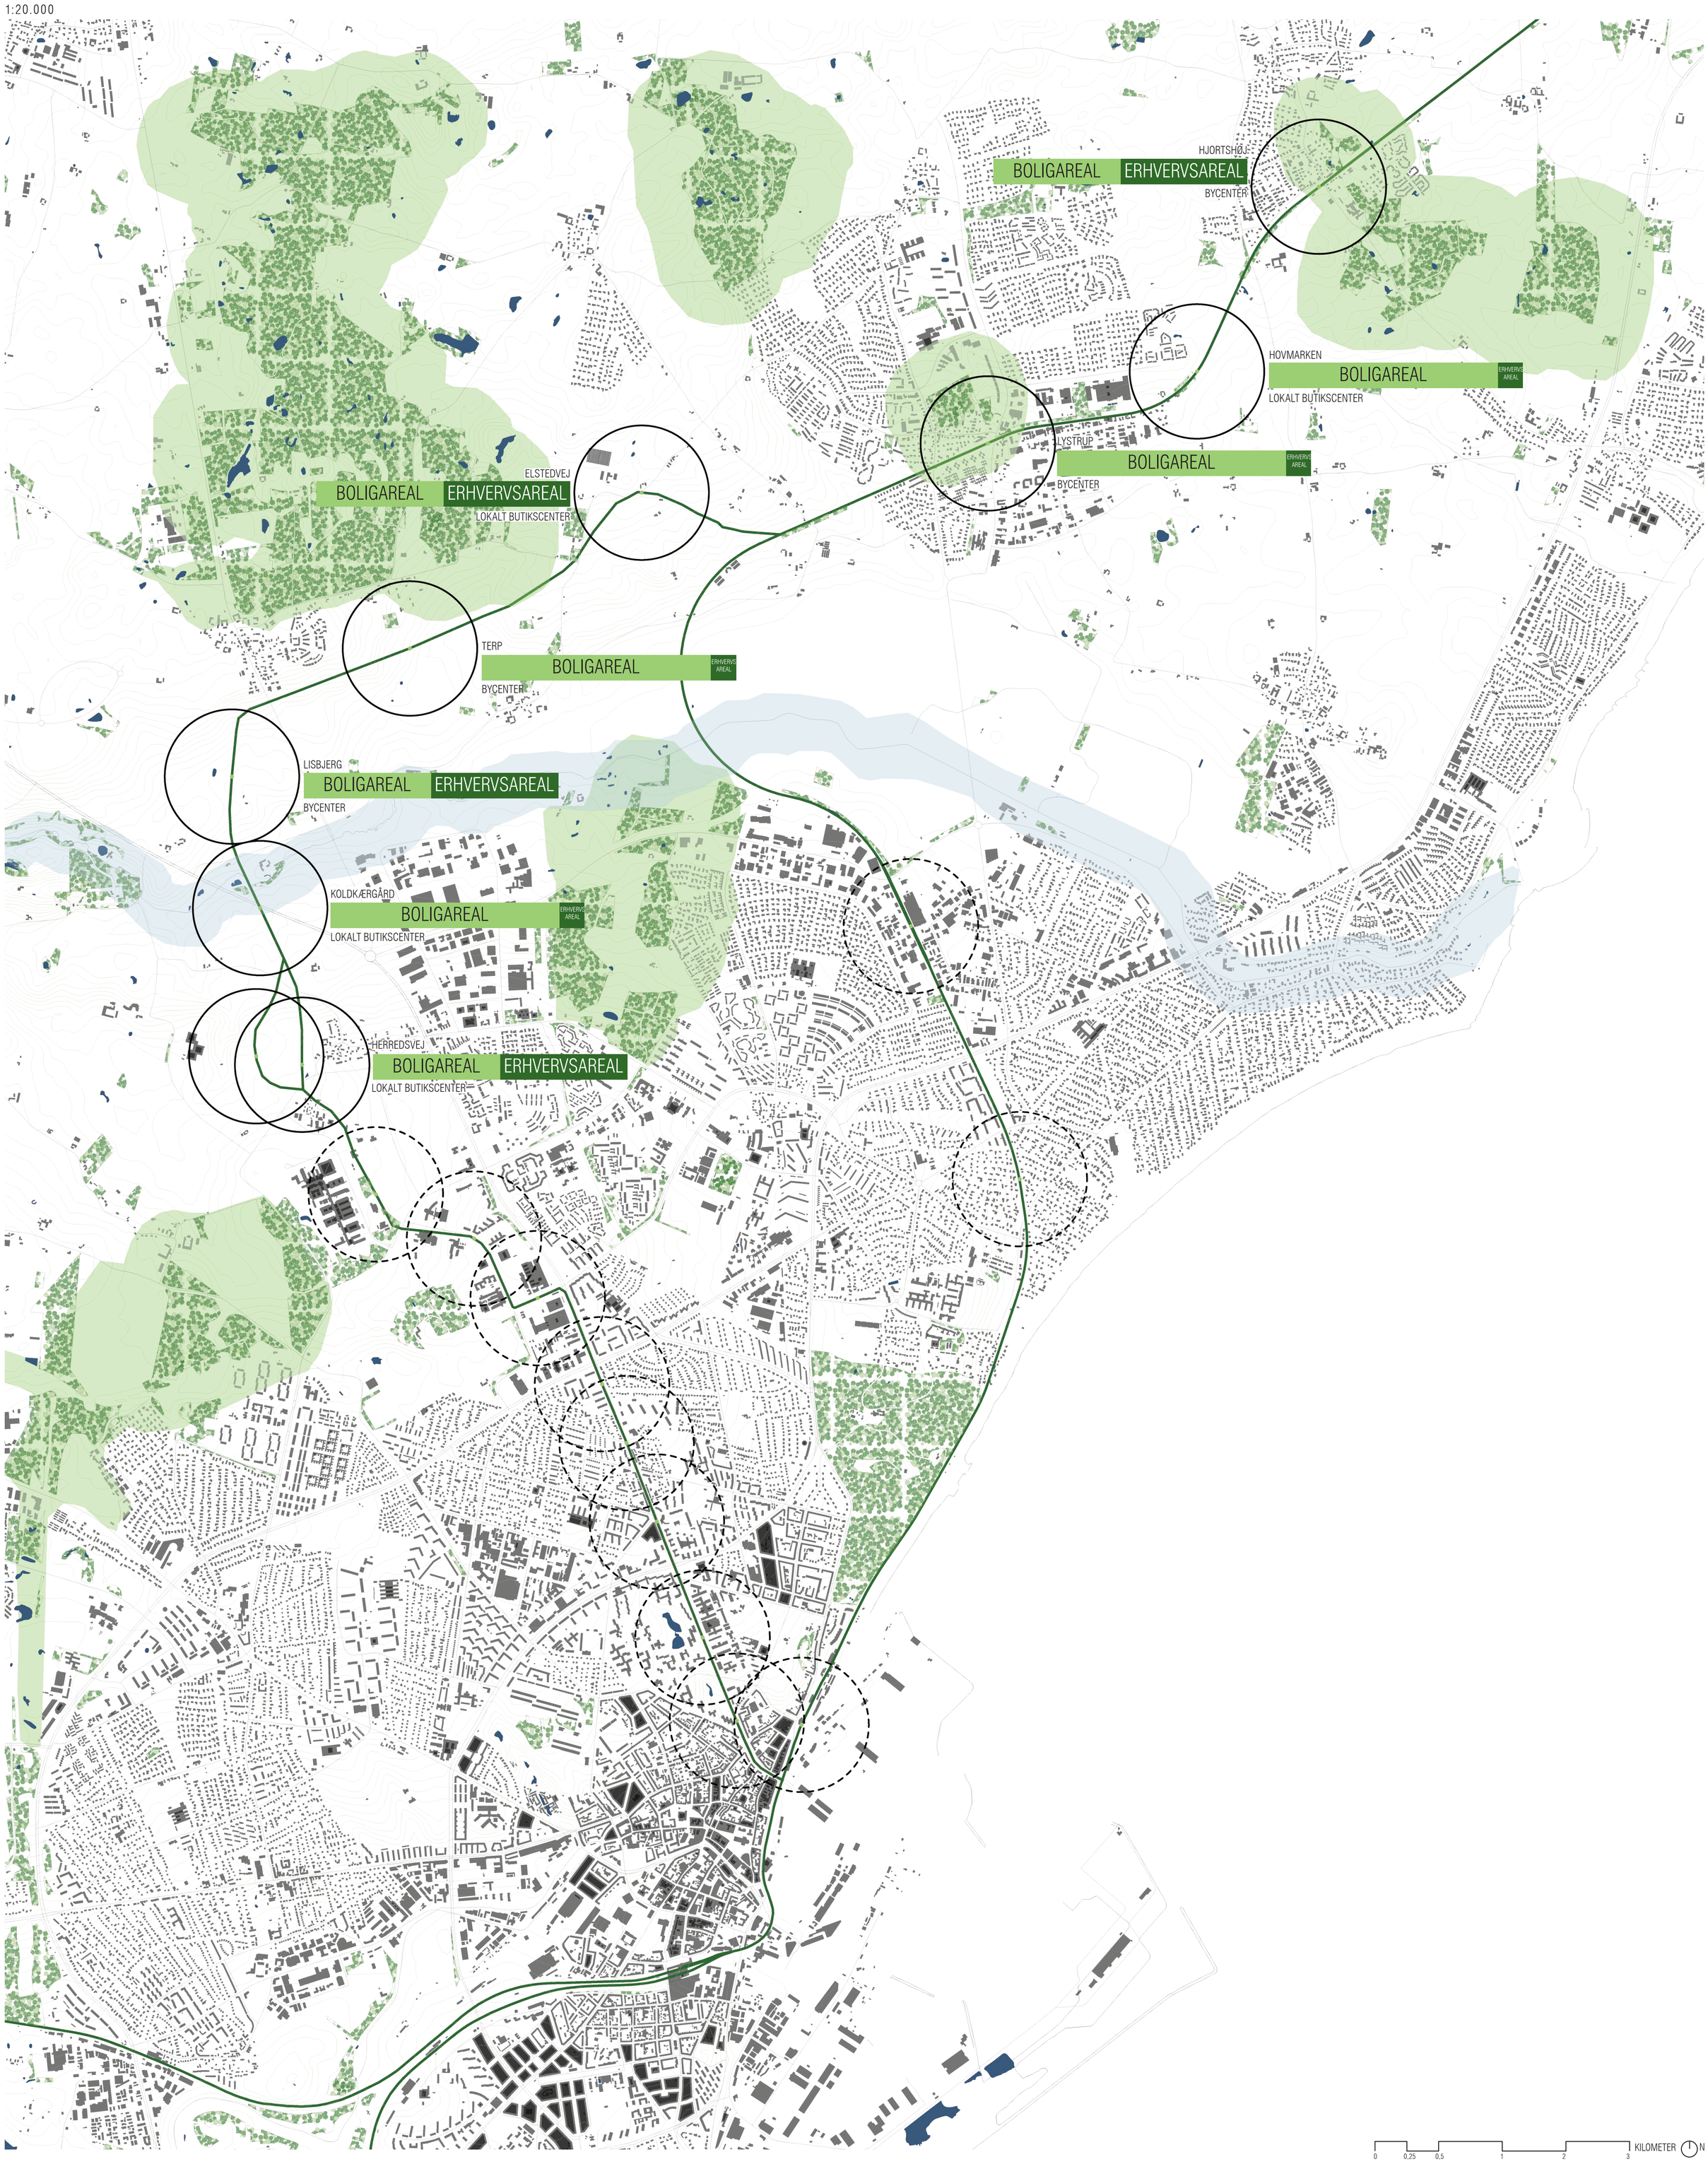


HOVMARKEN


PLAN 1:5.000

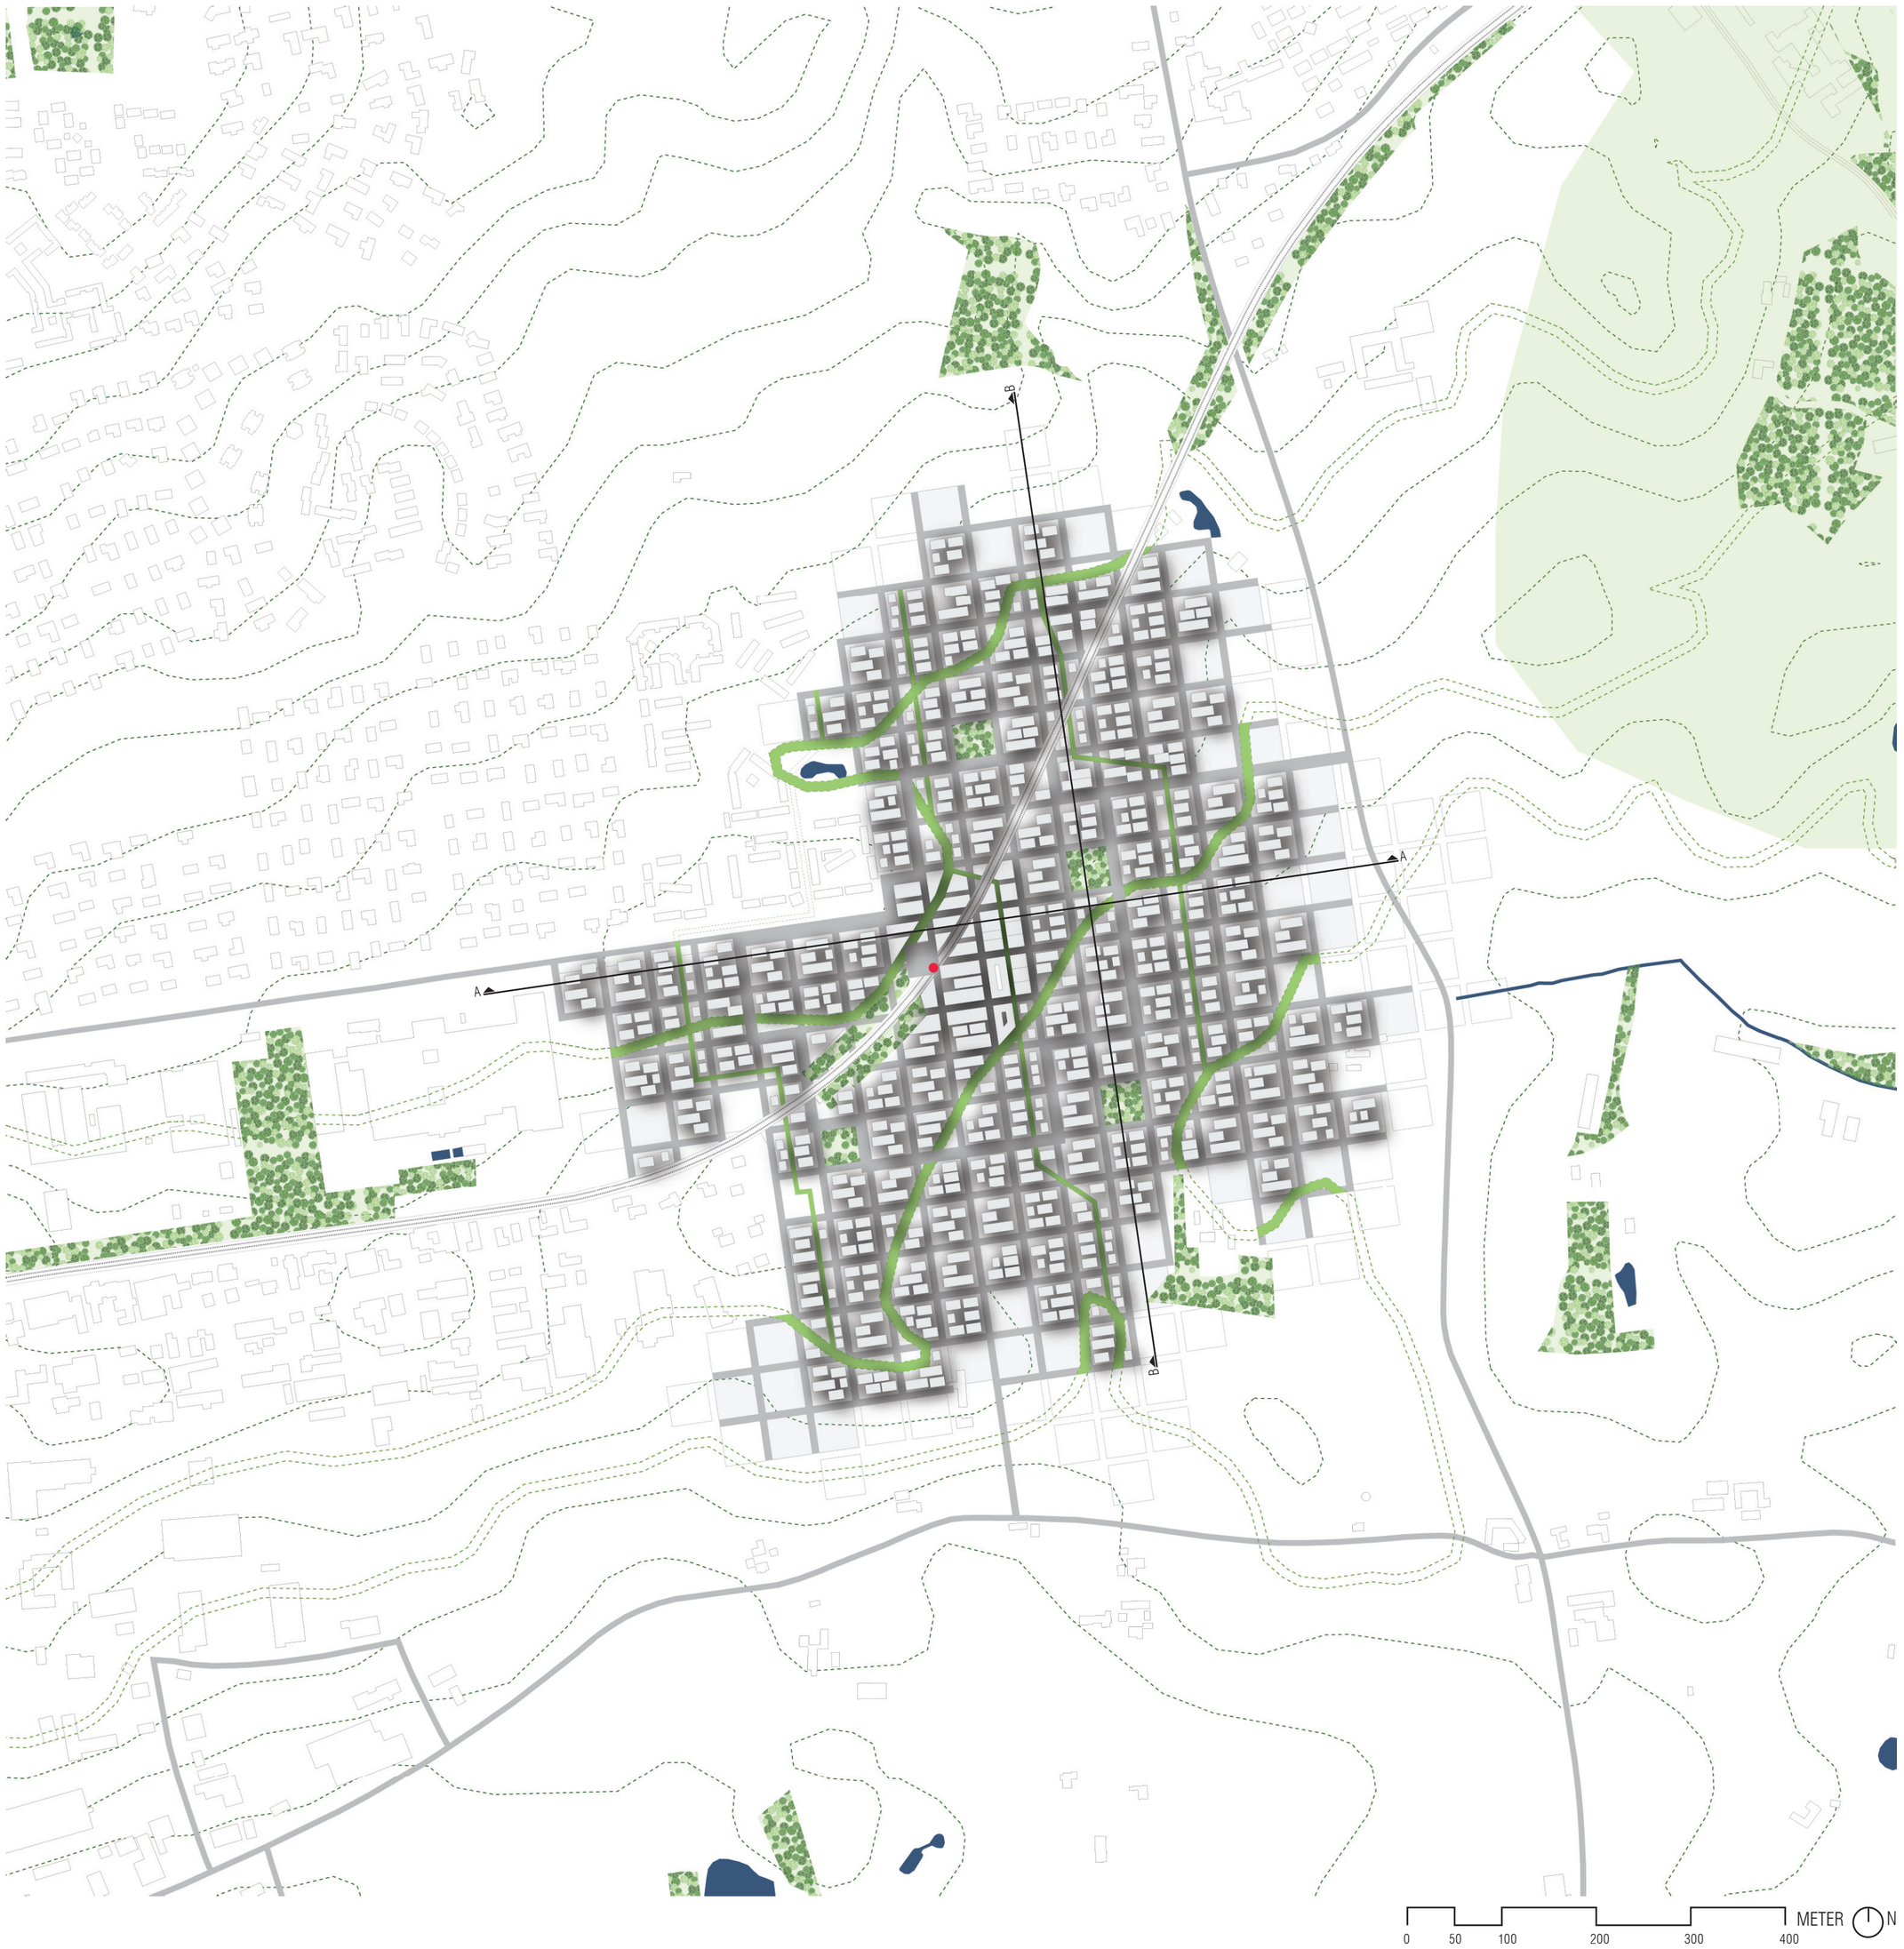

SNIT A 1:2.000

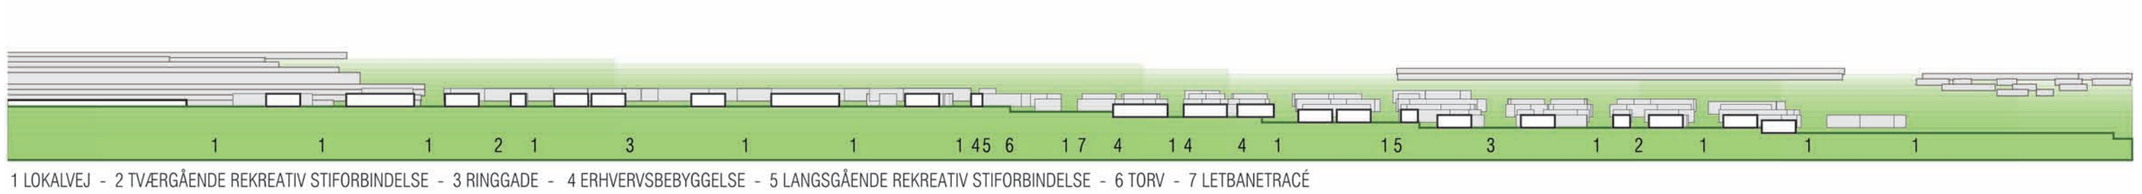


SNIT B 1:2.000

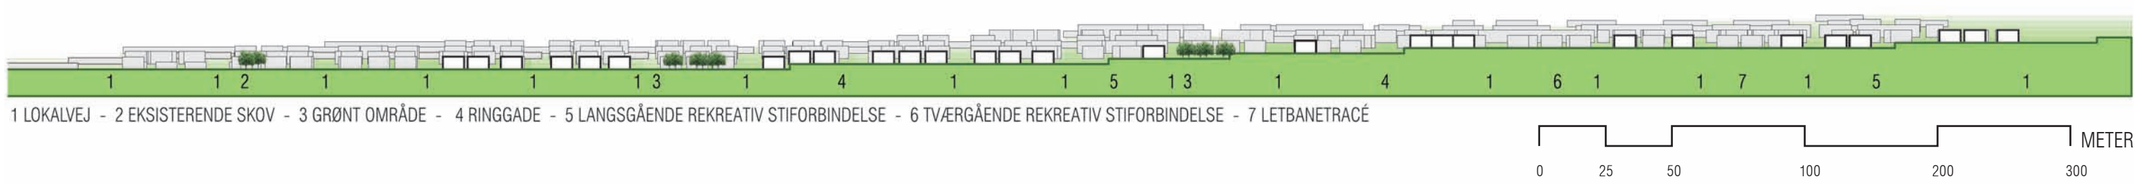


TERP

PLAN 1:5.000

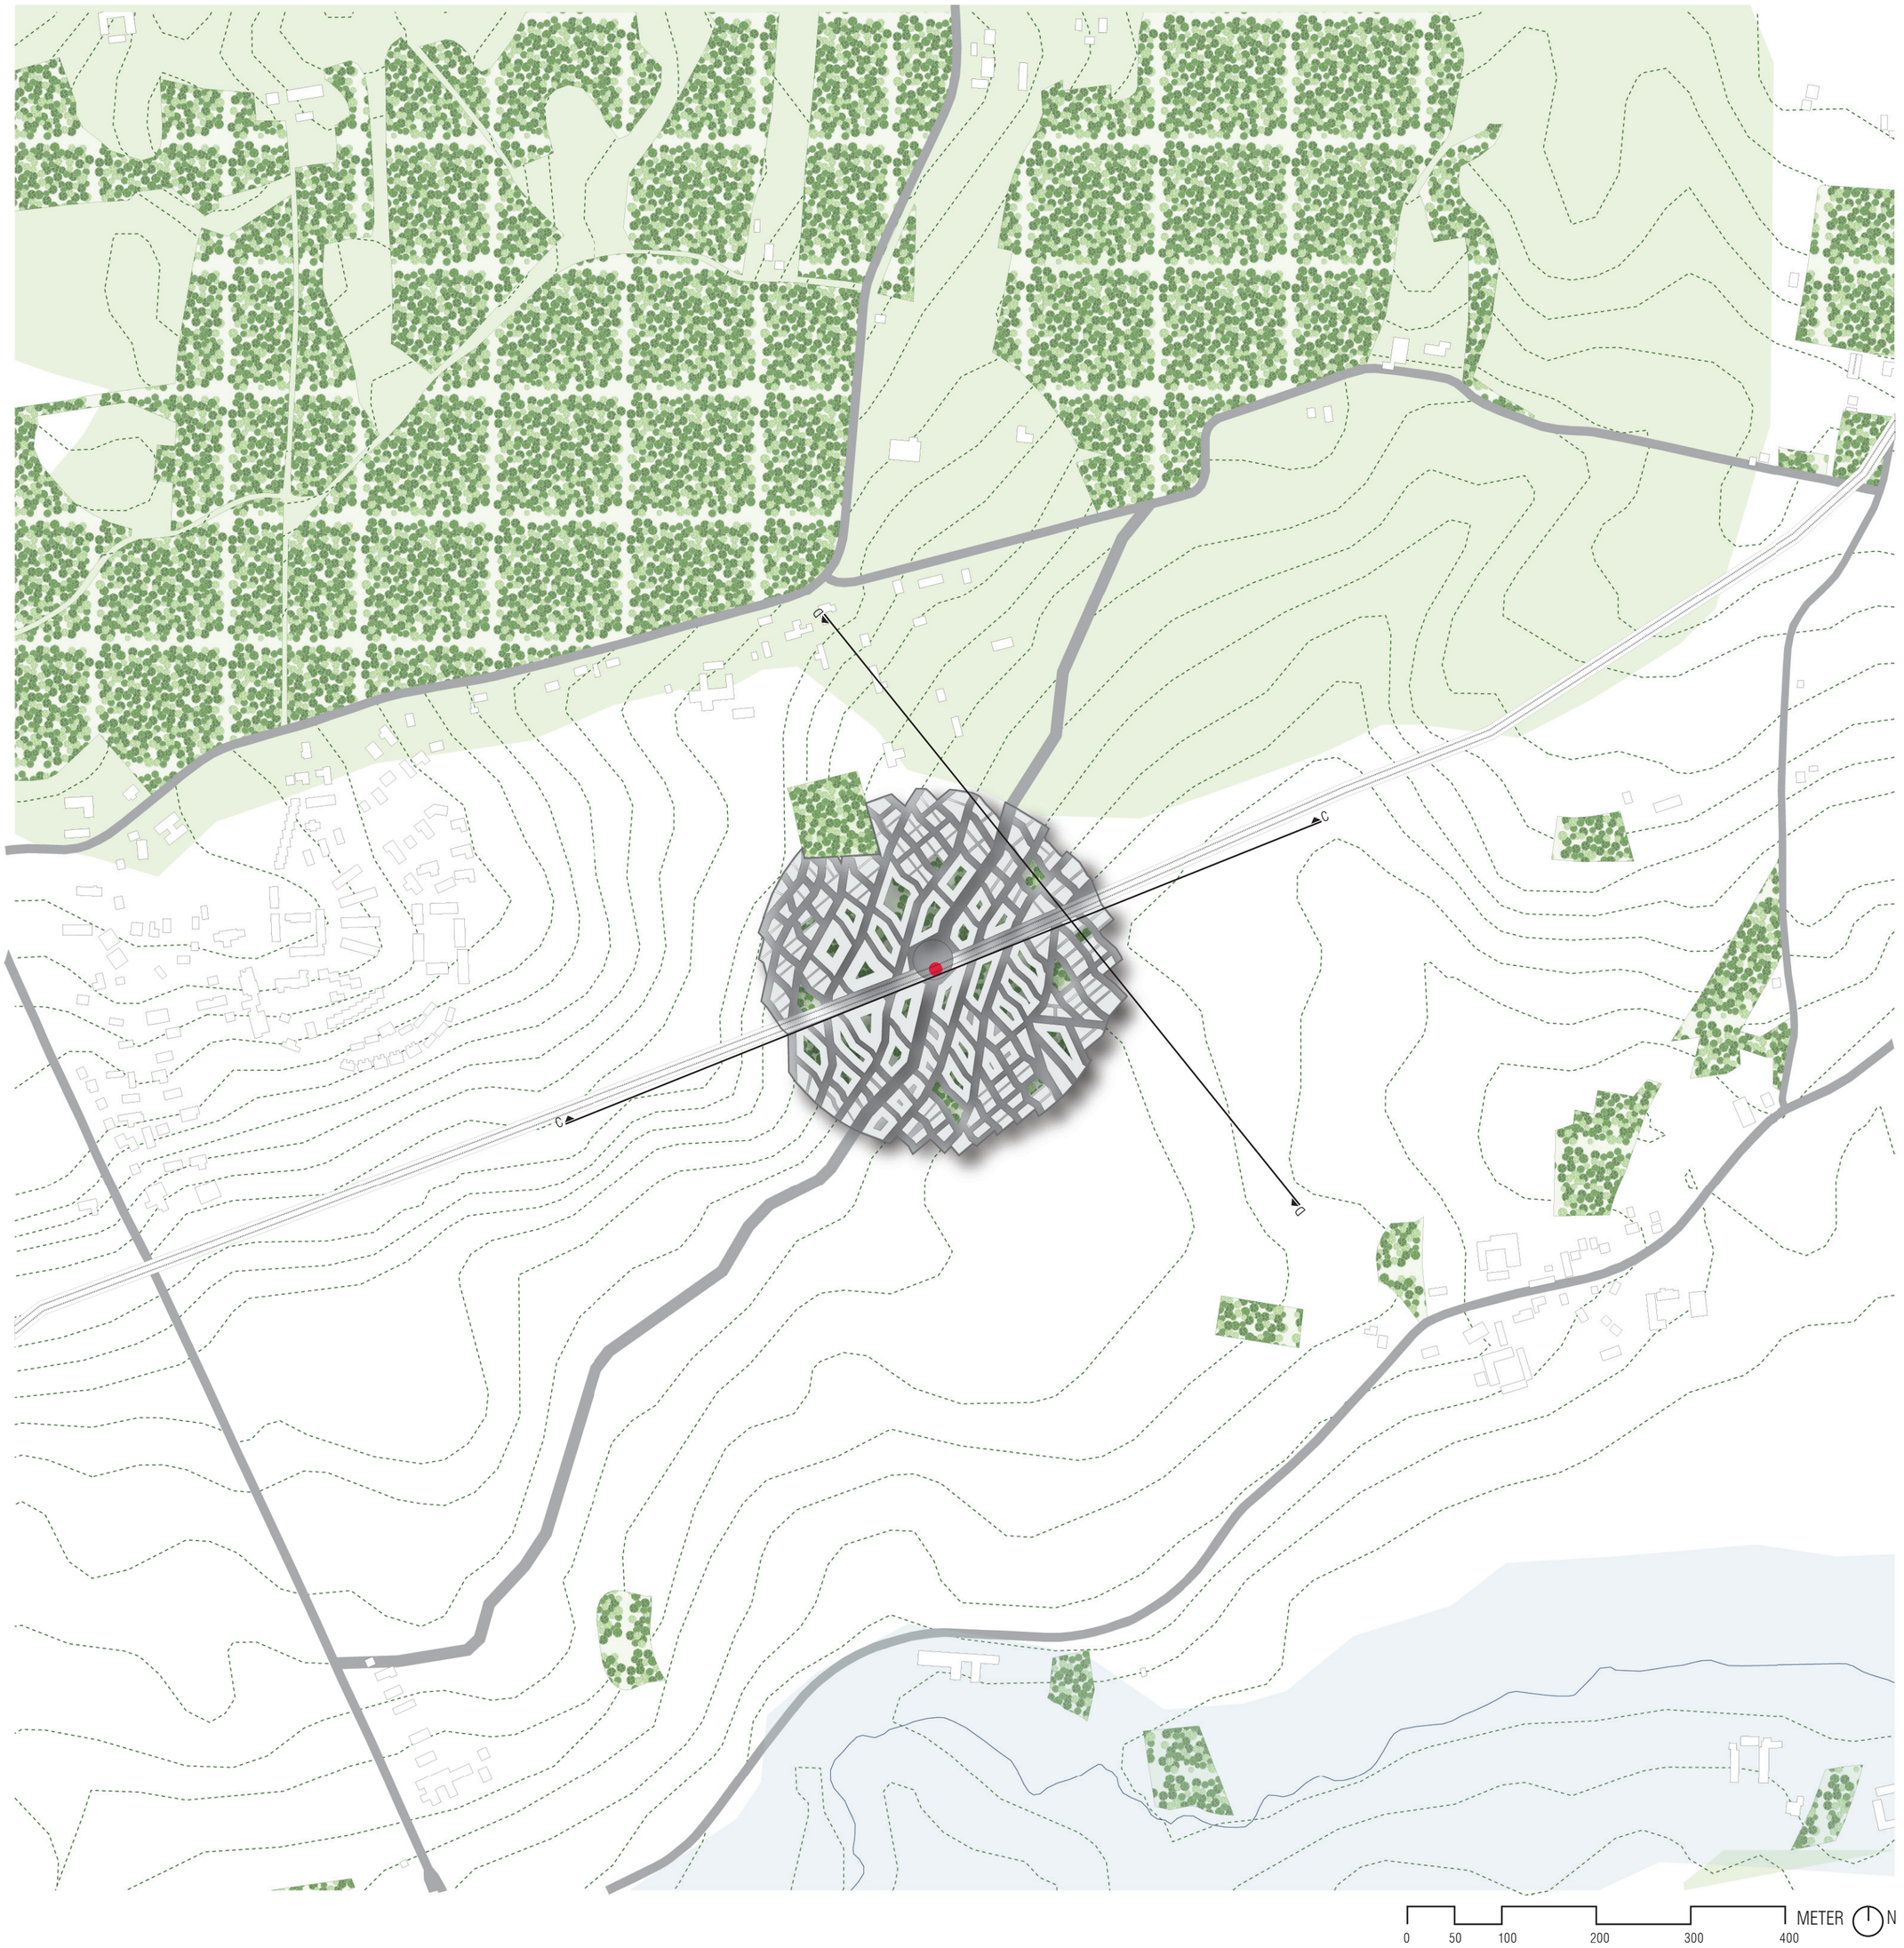


SNIT C 1:2.000

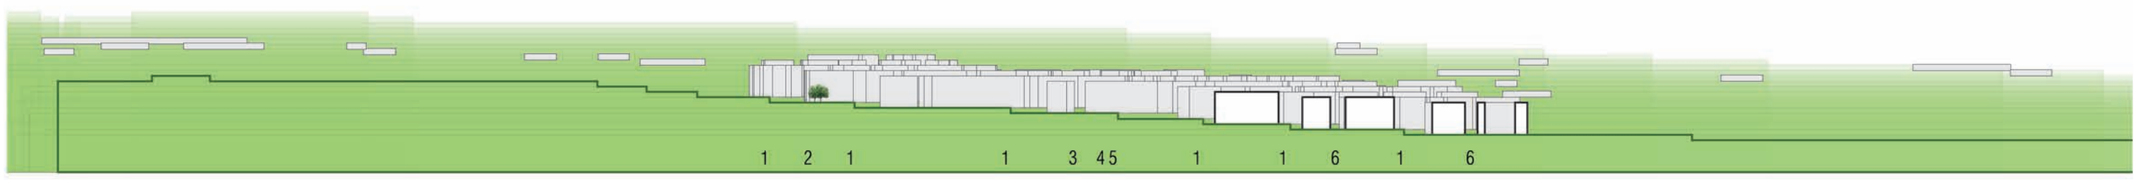

1 LOKALVEJ - 2 GRØNT OMRÅDE - 3 TORV - 4 HOVEDGADE - 5 LETBANESTOP - 6 STRÆDE

SNIT D 1:2.000

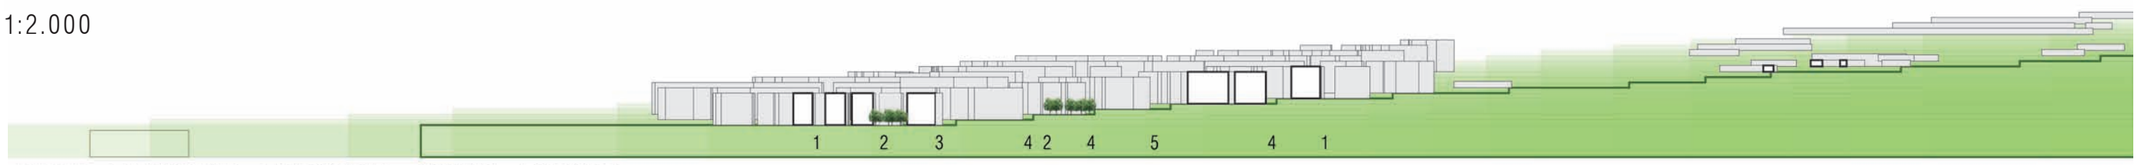

1 STRÆDE - 2 GRØNT OMRÅDE - 3 LETBANE TRACÉ - 4 LOKALVEJ - 5 HOVEDGADE