



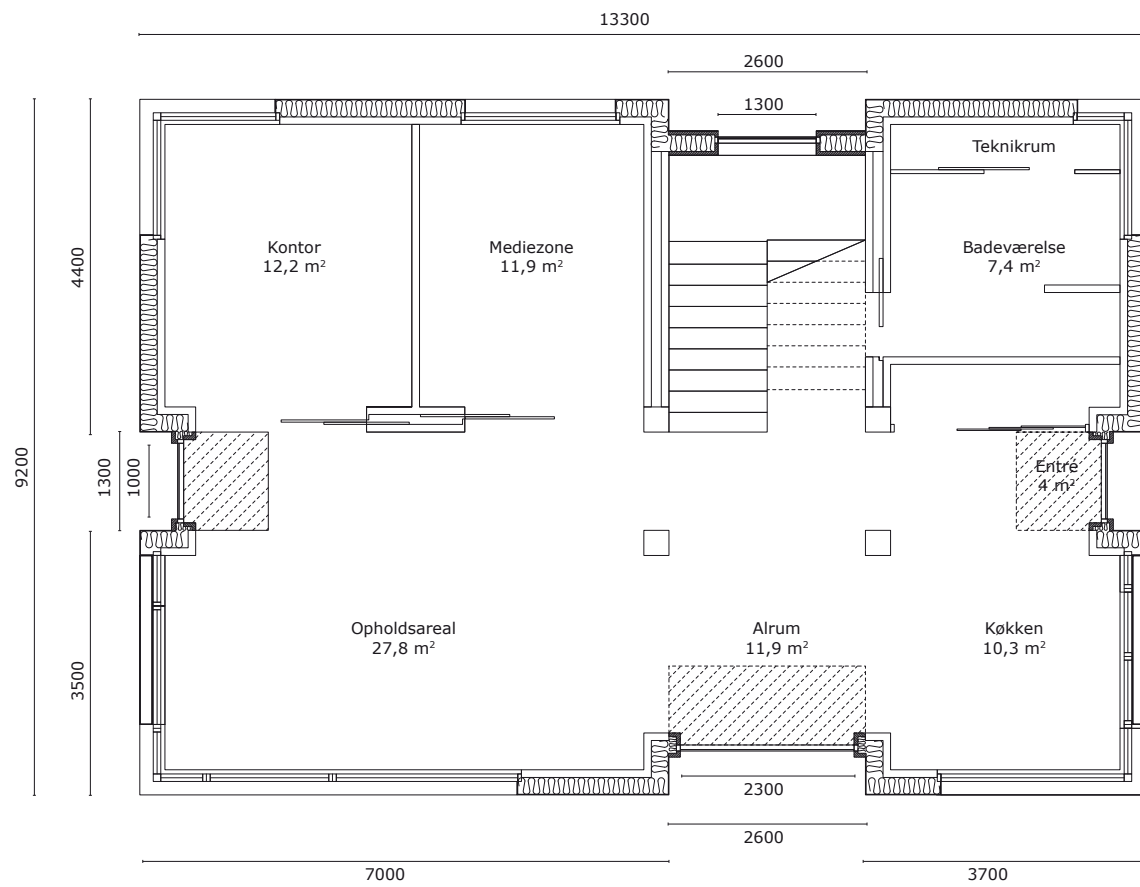

Ill. 105
Stueplan 1:100

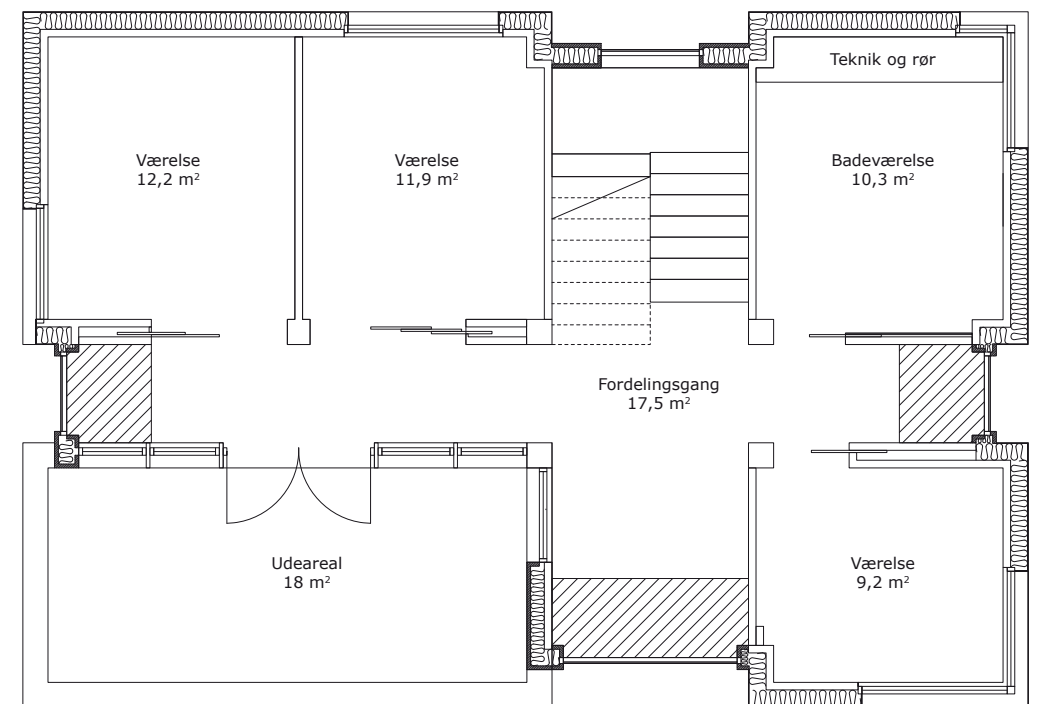

Ill. 106
Stueplan 1:100



Boligen er opbygget omkring et kryds, som er boligens vigtigste sigtelinier, dagslystilførsel, samt bevægelsesareal.

Idéen med boligens indretning er, at gøre den fleksibel, foranderlig og moderne. Dette er opnået, ved at anvende skydedøre ind til alle boligens rum. Døråbningen til værelserne på 1. sal, samt kontor og mediezone i stueplan er udformet med store skydedøre, som helt kan gemmes i væggen. På denne måde kan boligen gøres åben og næsten opfattes som et stort rum eller den kan lukkes mere af til individuelle rum, efter behov.


På planen her, samt på forrig side, er planen tegnet som åben, det vil sige med alle døre åbne, så man opnår fornemmelsen af den åbne bolig. Værelset på 1. sal, længst imod syd har yderligere en væg der kan åbnes og forøge værelsets størrelse.

Boligen har desuden mulighed for foranderlighed, i forhold til årets forløb, samt anvendelsen af boligen. I opholdsarealet og i køkkenet er der udformet låger, der har til formål at åbne boligen op om sommeren, så udearealet omkring disse åbninger, bliver en del af de indre rum om sommeren. Om vinteren lukkes lågerne, for at gøre boligen mere lukket og indadvendt og på samme måde spare på varmen.

Energiforbruget for boligen er beregnet ud fra boligens foranderlighed. Det vil sige, at der er beregnet for hvilke perioder lågerne skal stå åbne, være lukkede, hvornår der skal anvendes solafskærmning, samt hvornår der henholdsvis skal anvendes naturlig og mekanisk ventilation, for at spare på energien.

Den endelige beregning af boligens energiforbrug overholder lavenergiklasse 1 i bygningsreglementet, beregningerne kan ses på s. 132-143.

Der er vist på disse plantegninger, hvor de 3 snit, på s. 61-62 er placeret.

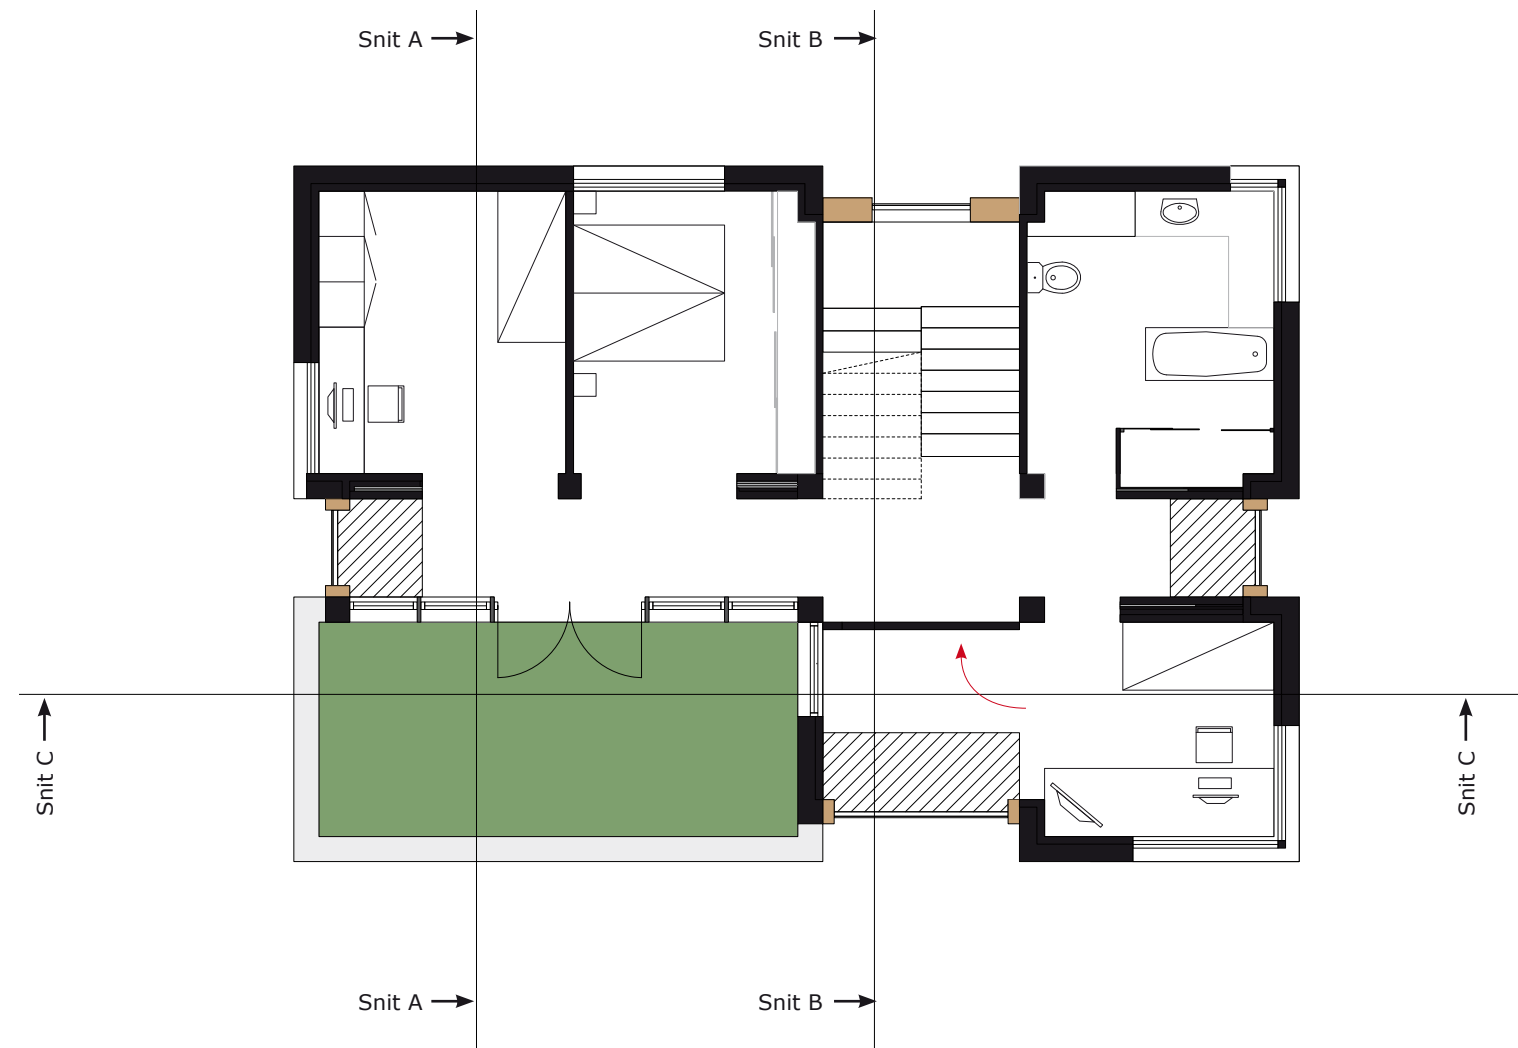

III. 107.
1. sal 1:100.




III. 110
Stueplan 1:100

Planen er på disse to sider udformet som lukkede volumner. Der er indsat møbleringsmuligheder på plantegningerne, for at give en fornemmelse af rumligheden af rummene.

Kontor og mediezone i stueplan, kan anvendes til værelser, hvis dette ønskes, men i forhold til designet af boligen er formålet med rummene som tildelt. Værelset længst imod vest kan med fordel anvendes til påklædningsværelse i forbindelse med soveværelset. Den er på planen indrettet som almindelig værelse, da den også kan anvendes til dette, hvis ønsket.

Ved de høje vinduer i krydset, er der lavet områder med dobbelt høje rum, så de høje vinduer både kan opleves fra stueplan og fra 1. sal.

Græstaget på opholdsstuen, har til formål at give beboerne et endnu mere privat udeareal, og forbinde dette arealet med områdets karakter, hvorfor det er beklædt med græs. Værelserne på 1. sal, som er placeret imod nord, kan åbnes op imod græsarealet og blive en forlængelse af disse rum.

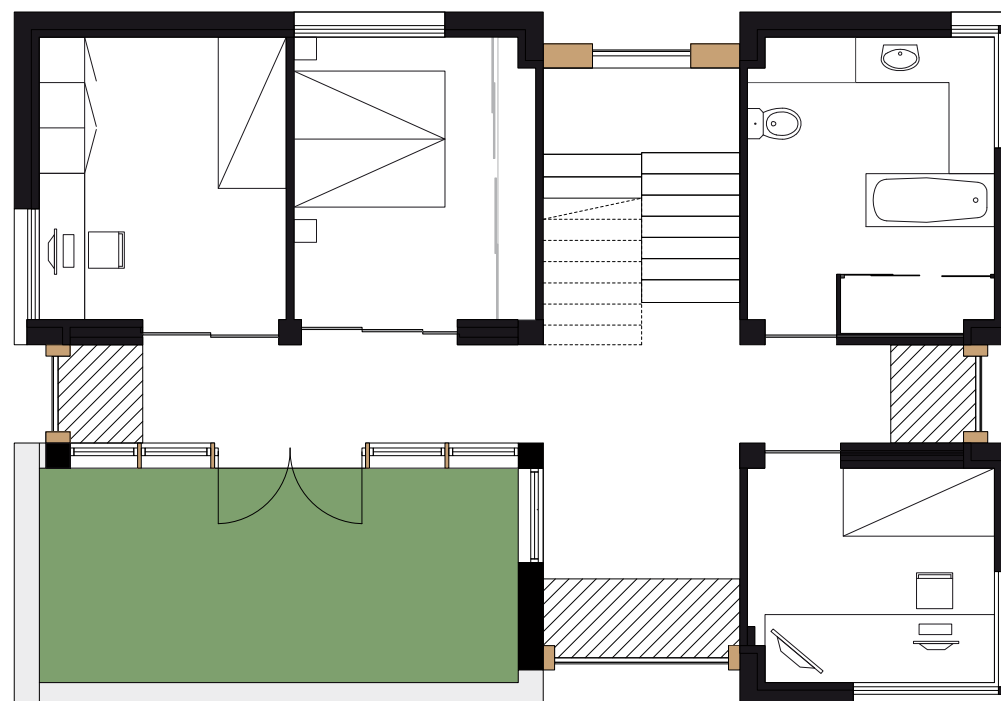

Ill. 109.
1. sal 1:100.






III. 111
Facade nord 1:100







Ill. 115.
Snit AA 1:100

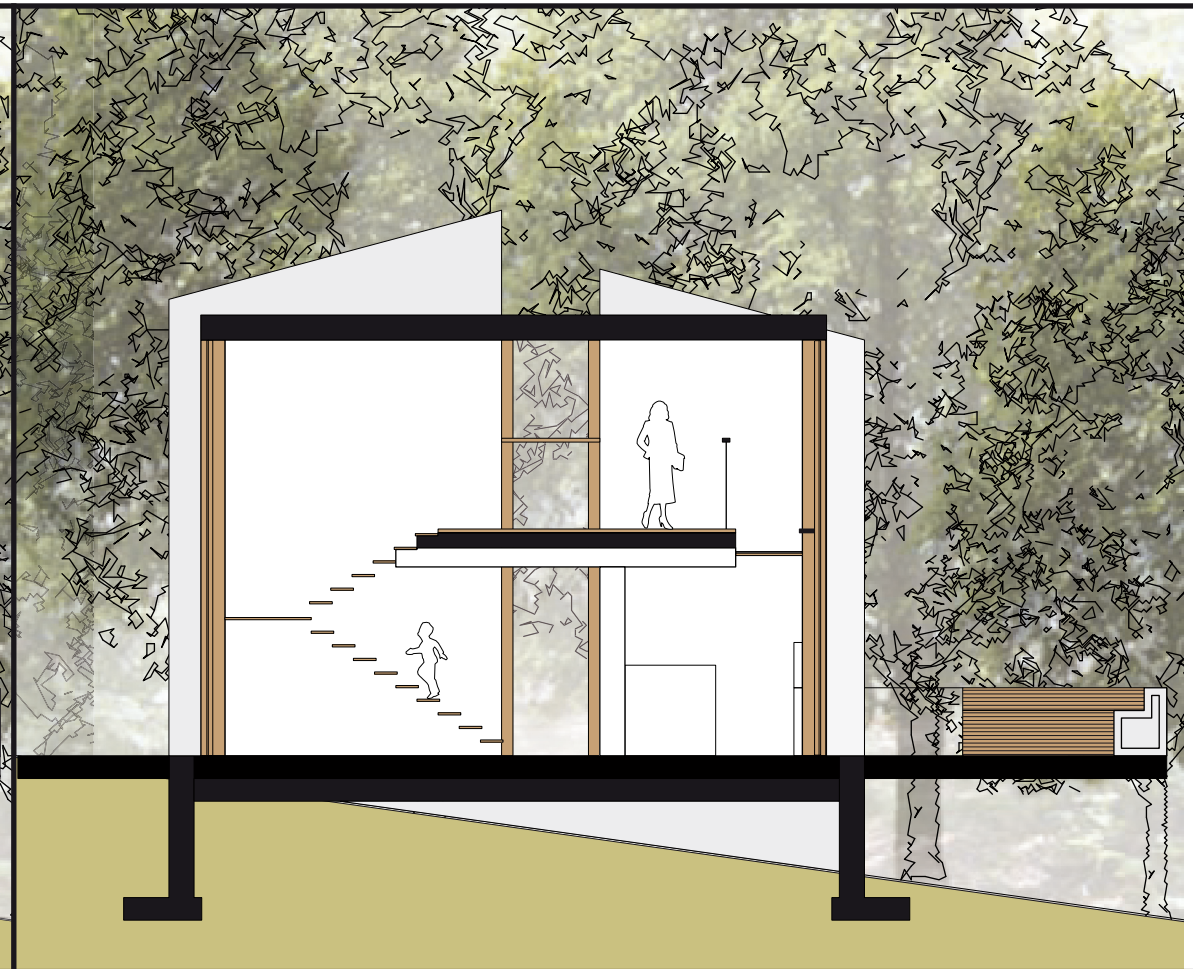

Ill. 116.
Snit BB 1:100



III. 117.
Snit CC 1:100