




C40
C25
C22
C39
C33
C24
C21
C15
C32
C23
C20
C13
C14
C12
C7
C6
C5
D2
D1
SITUATIONSPLAN
1:1000

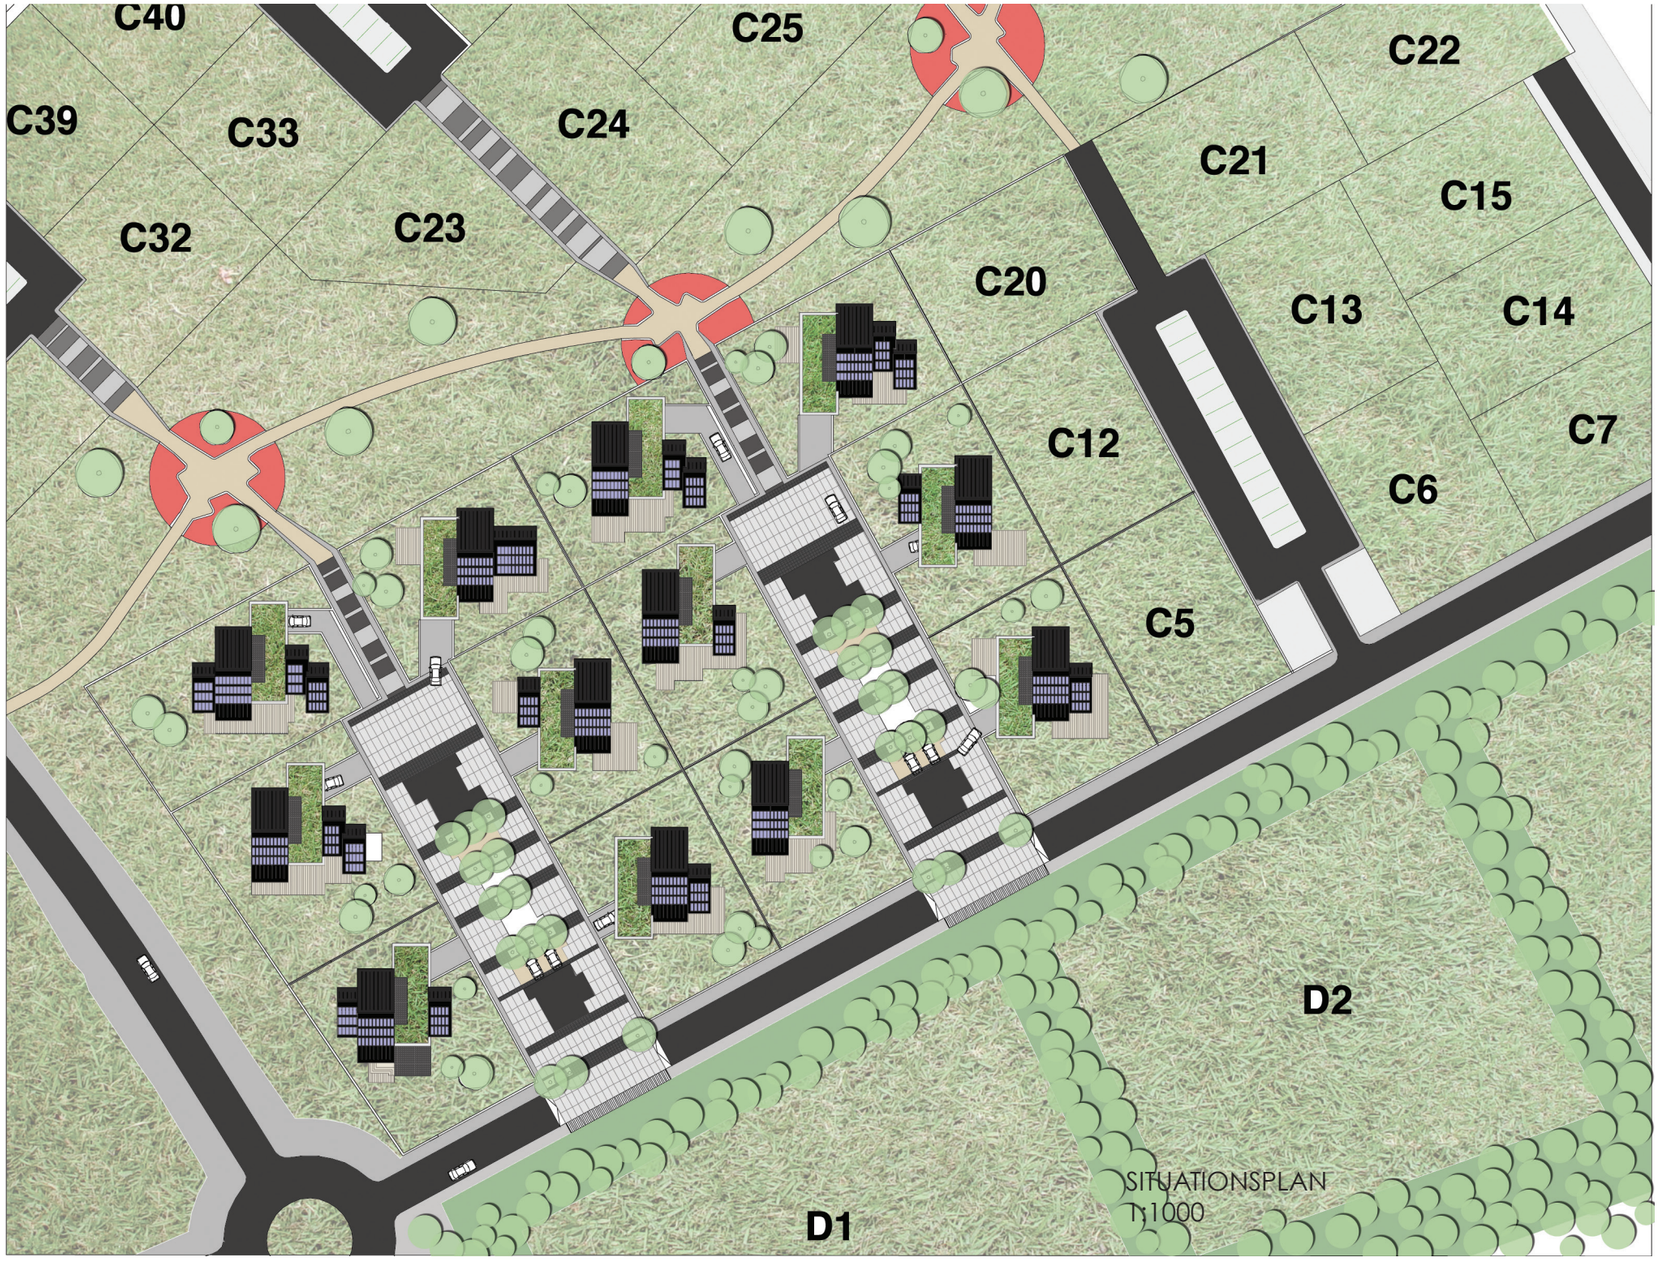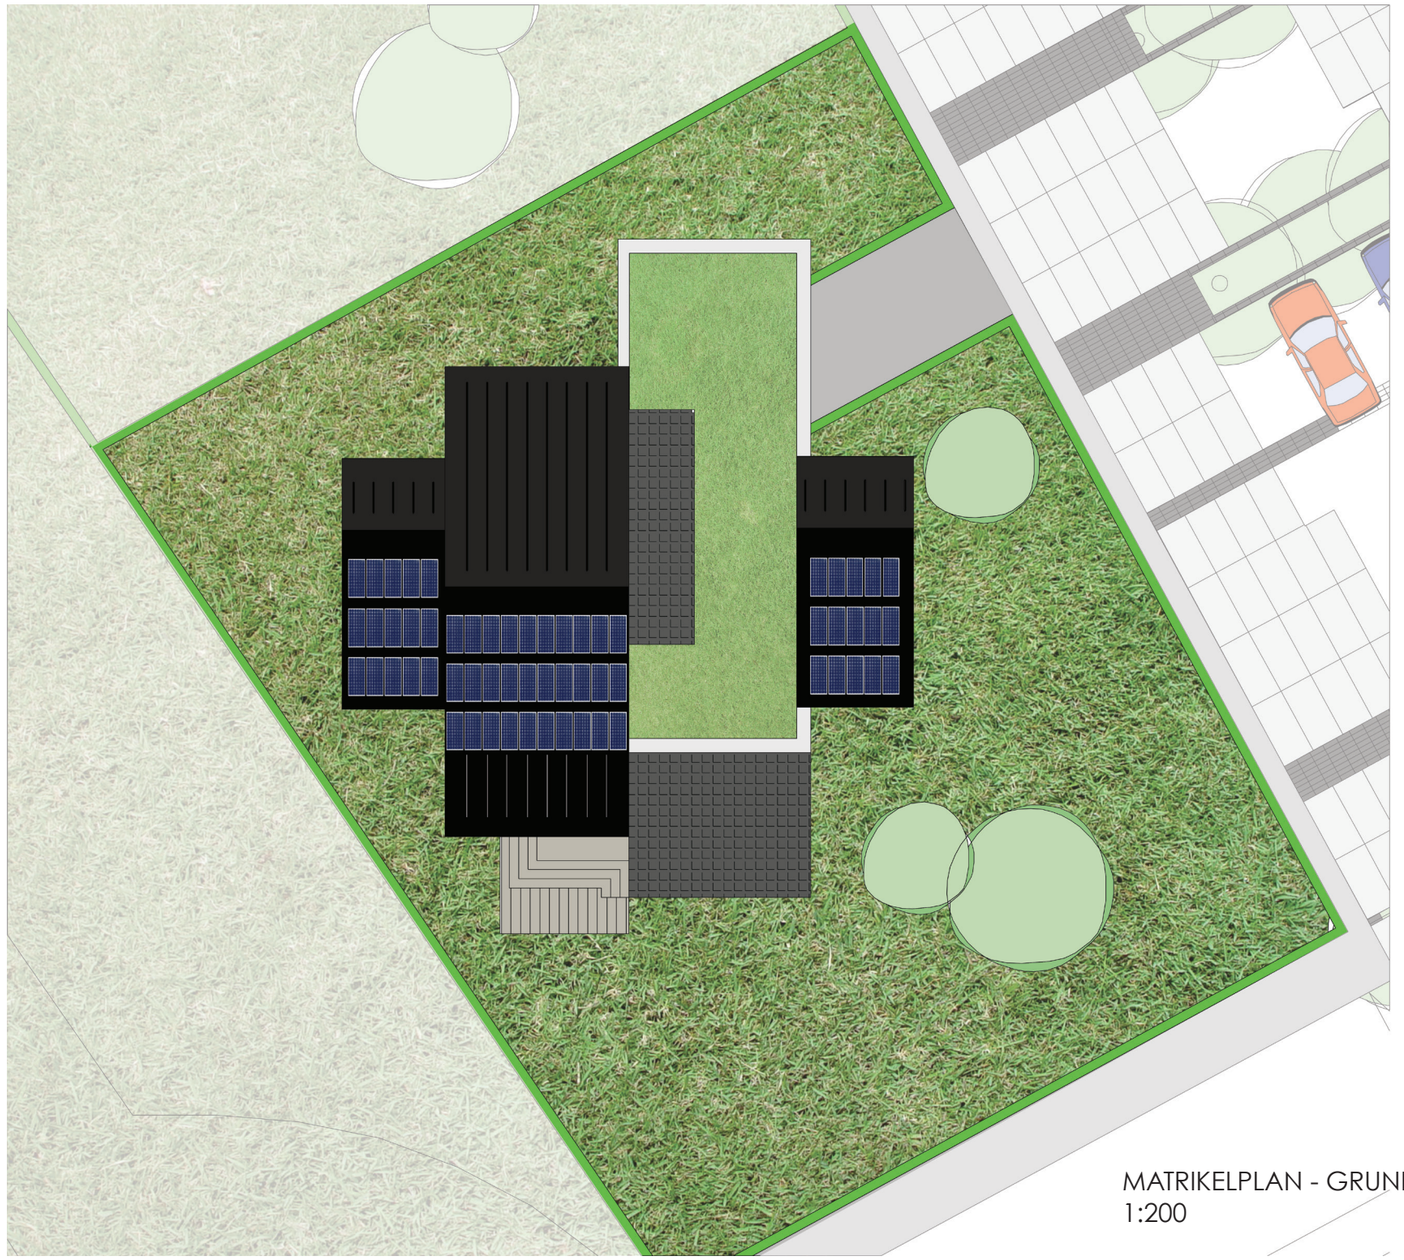

MATRIKELPLAN - GRUND C1
1:200

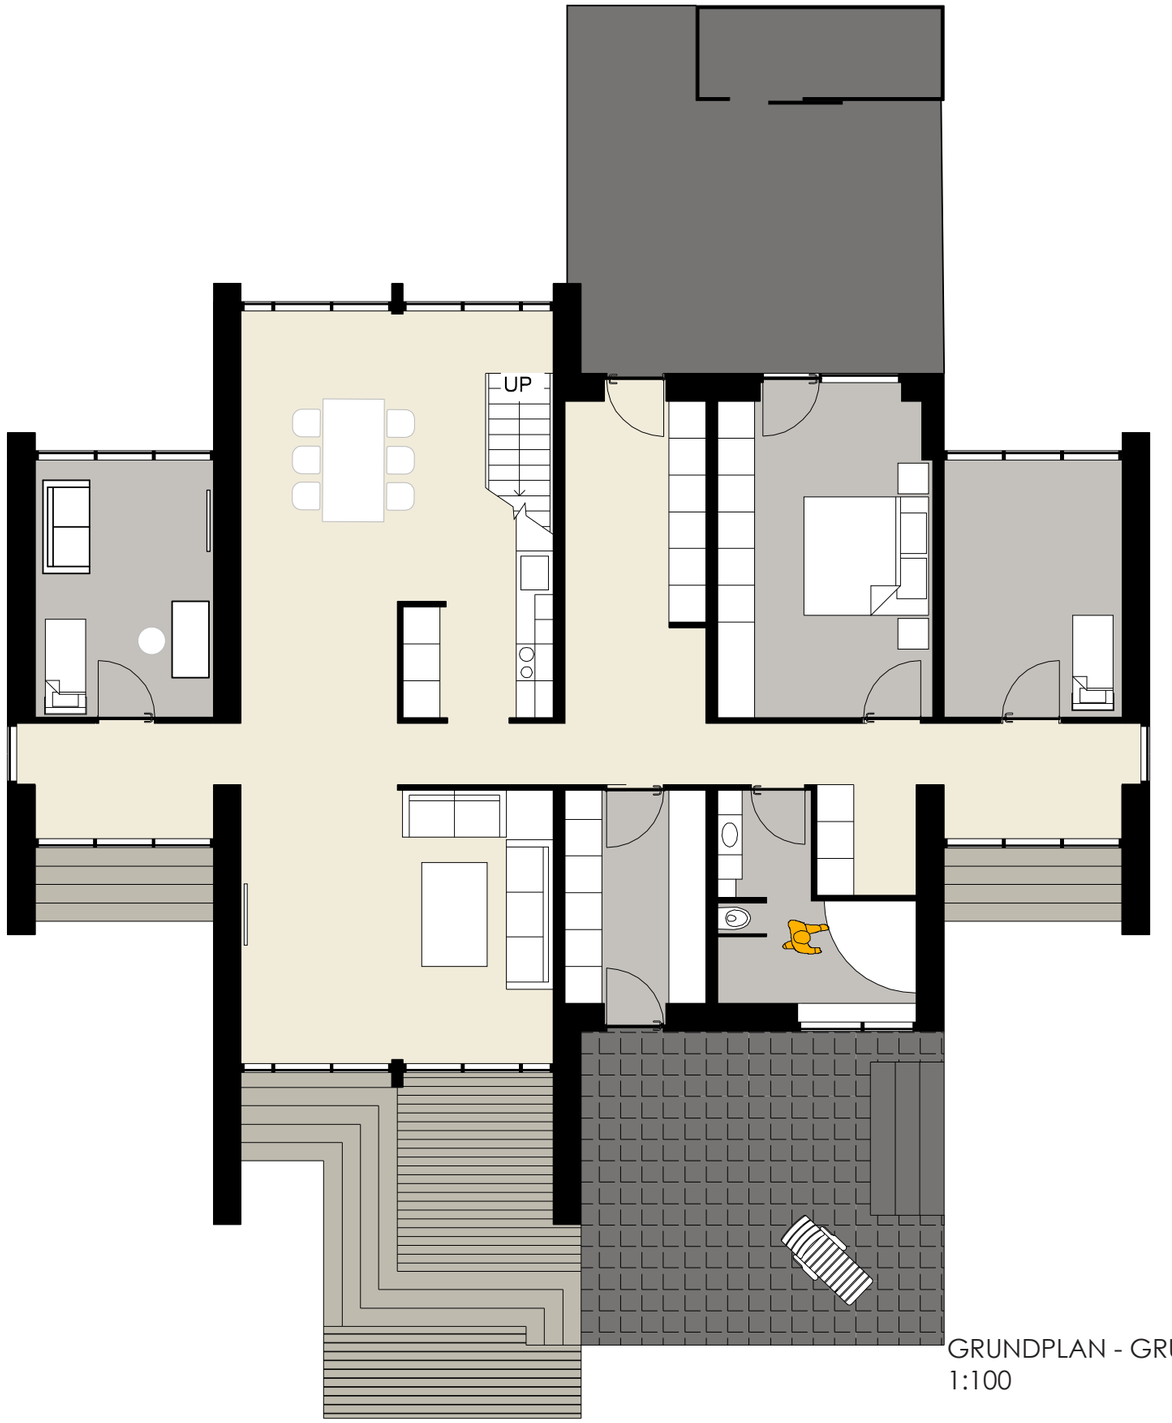


GRUNDPLAN - GRUND C1
1:100

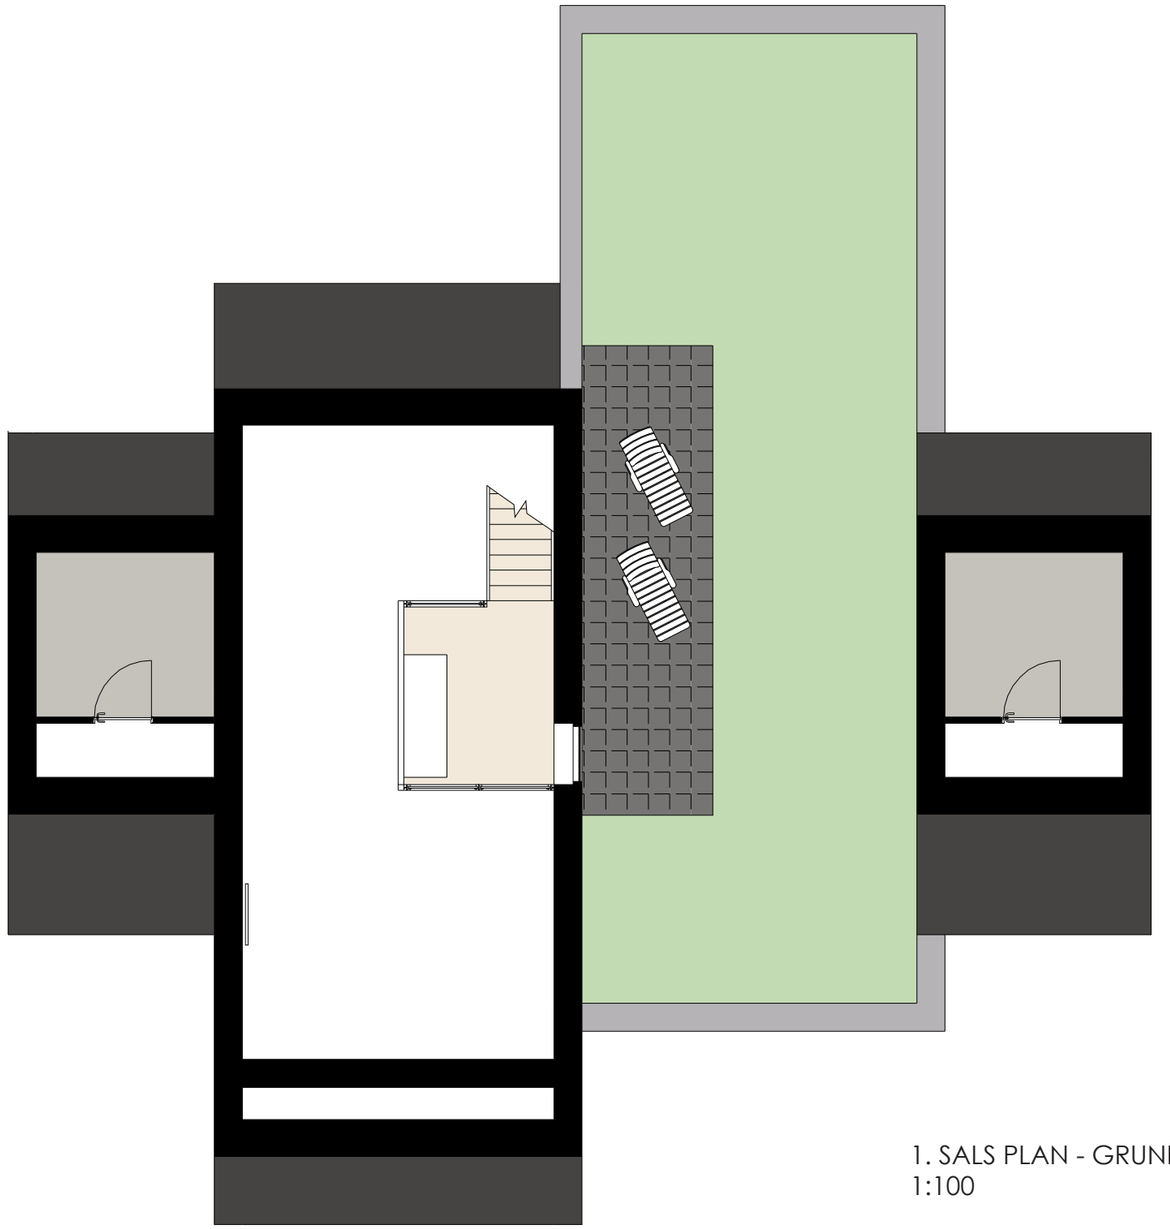

1. SALS PLAN - GRUND C1
1:100




OPSTALT NORD - GRUND C1
1:100

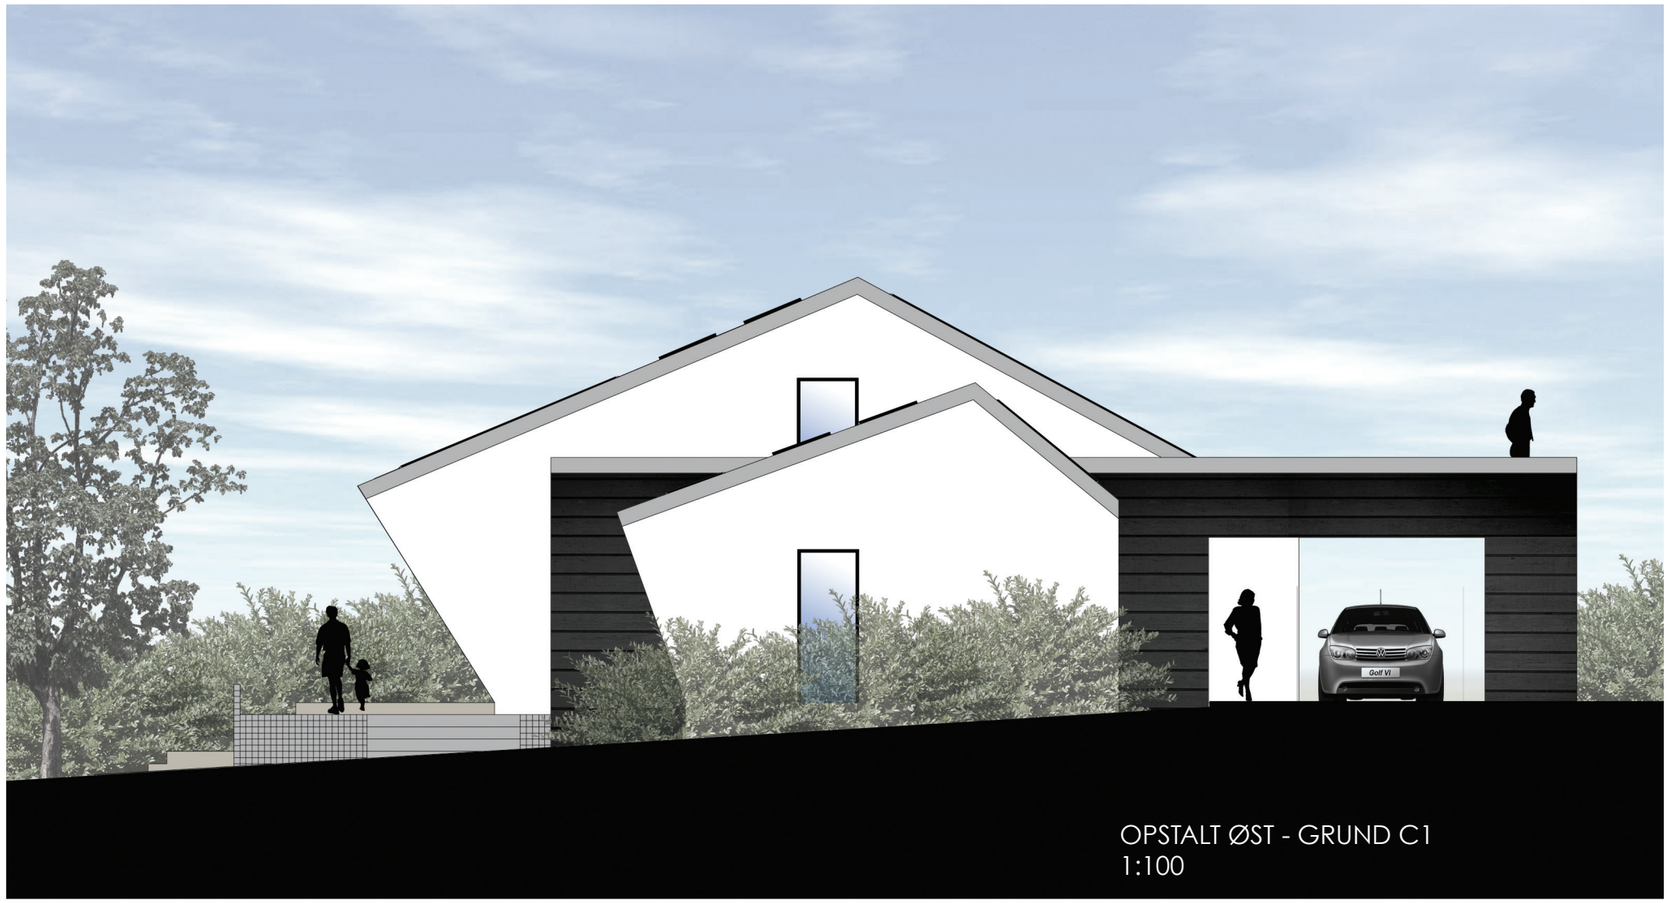

OPSTALT ØST - GRUND C1
1:100




OPSTALT SYD - GRUND C1
1:100

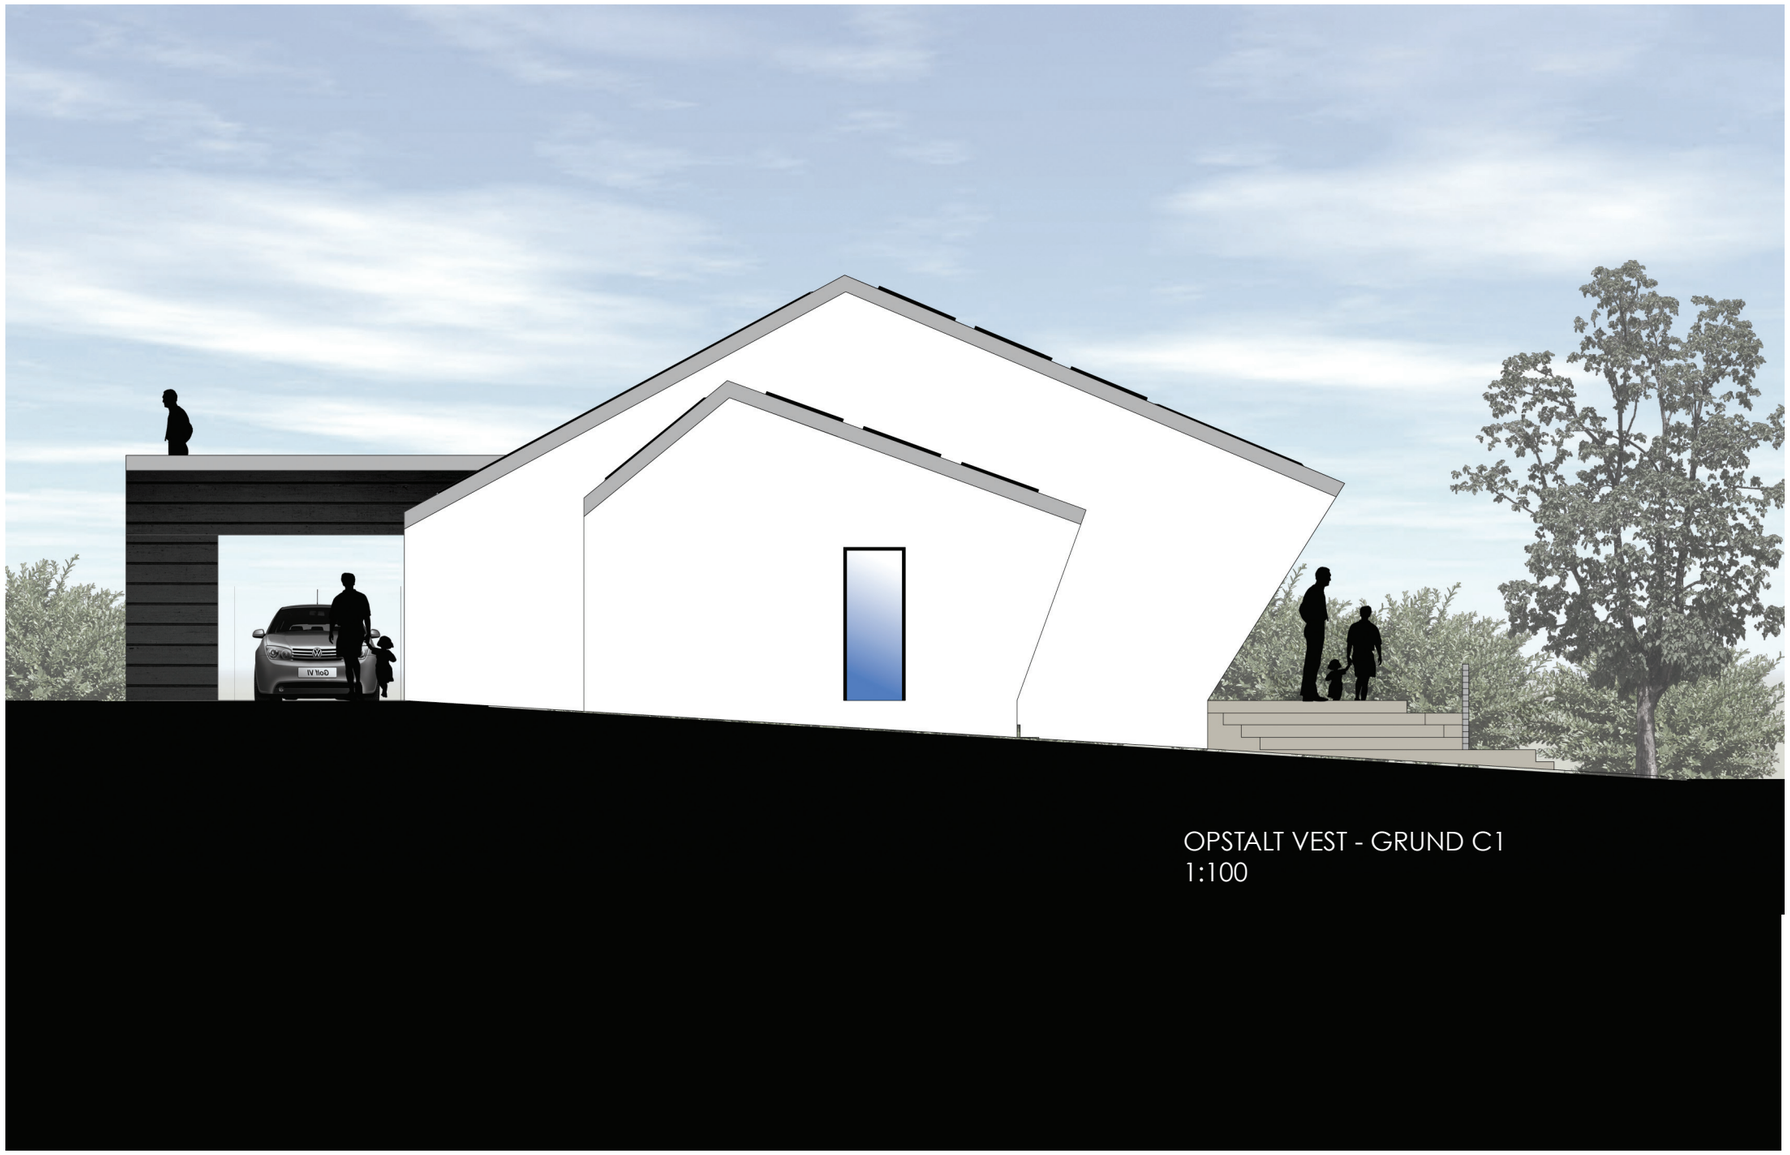

OPSTALT VEST - GRUND C1
1:100




LÆNGDESNIT - GRUND C1
1:200

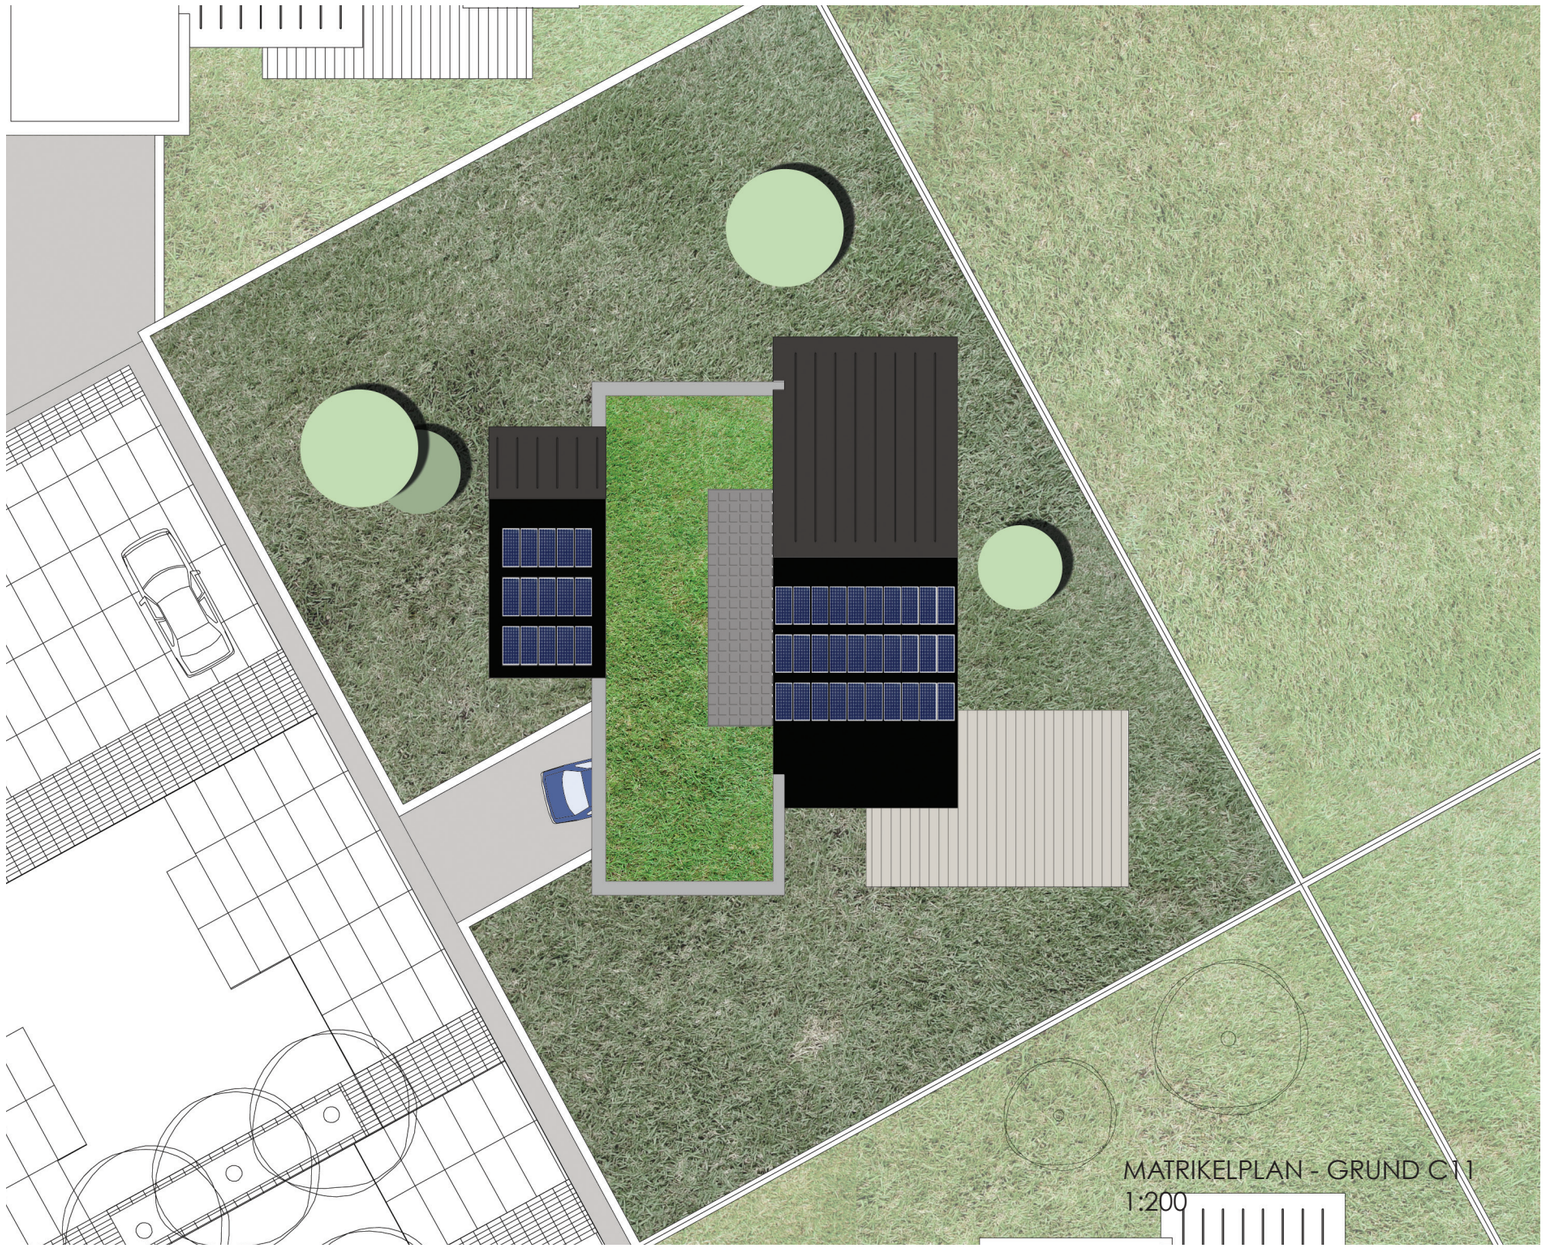

MATRIKELPLAN - GRUND C11
1:200




GRUNDPLAN - GRUND C11
1:100

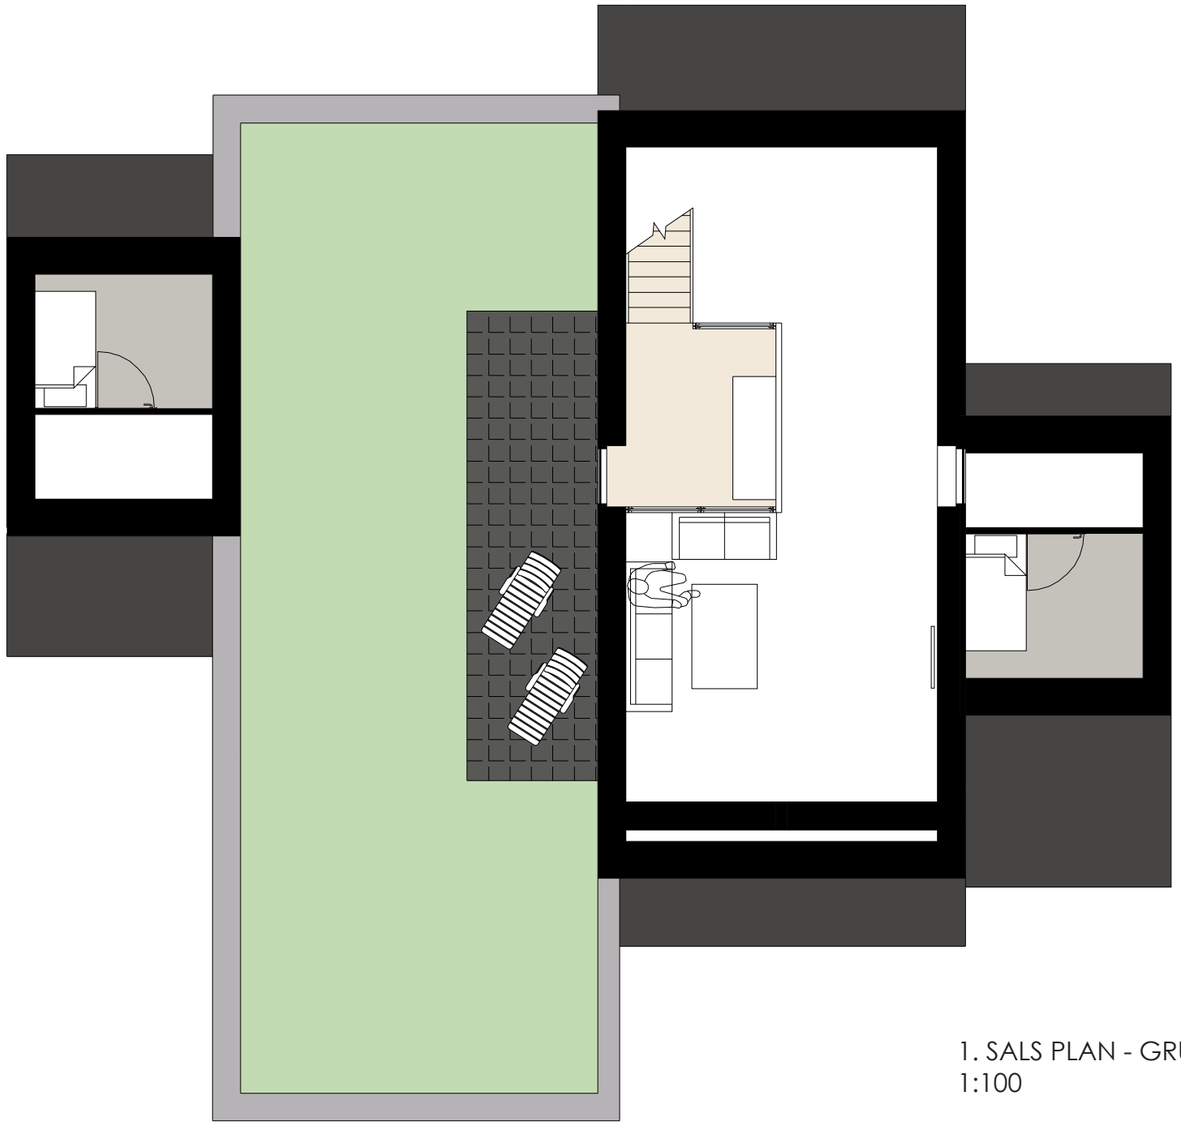

1. SALS PLAN - GRUND C11
1:100




OPSTALT NORD - GRUND C11
1:100

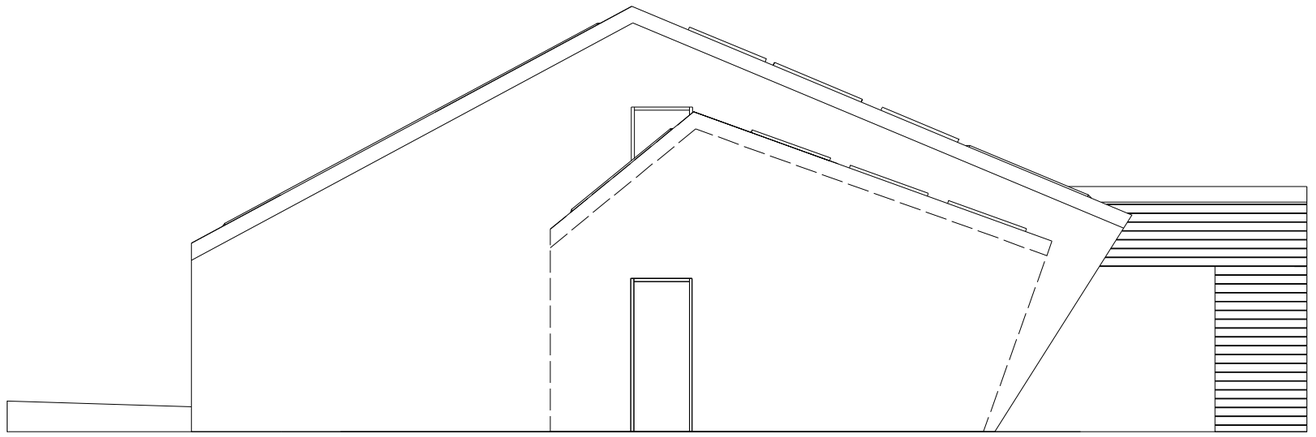


OPSTALTØST - GRUND C11
1:100




OPSTALT SYD - GRUND C11
1:100

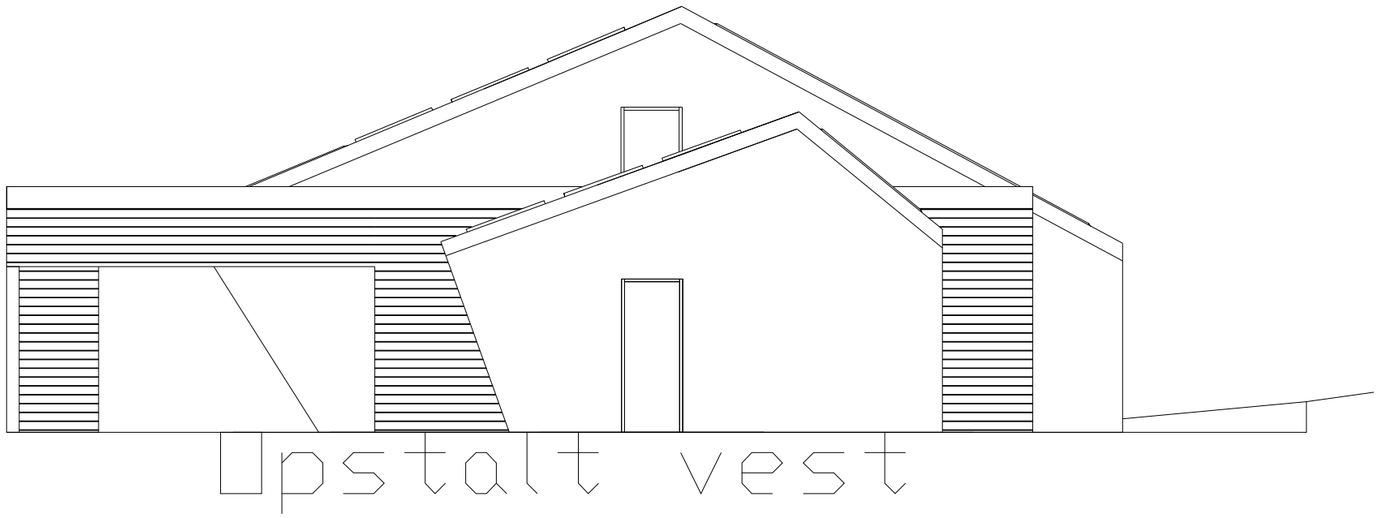

OPSTALT VEST - GRUND C11
1:100

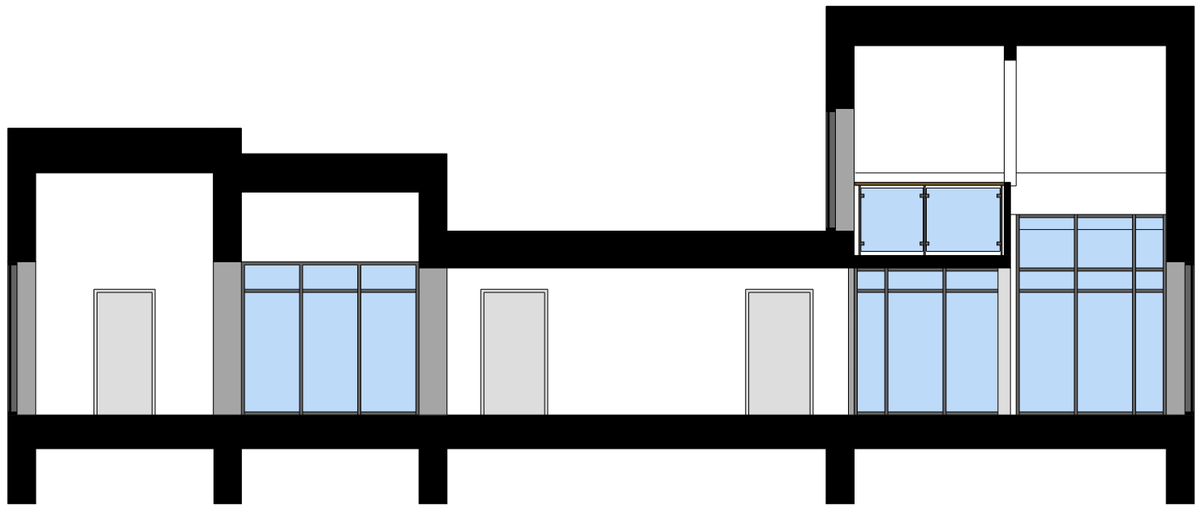

LÆNGDESNIT - GRUND C16
1:100

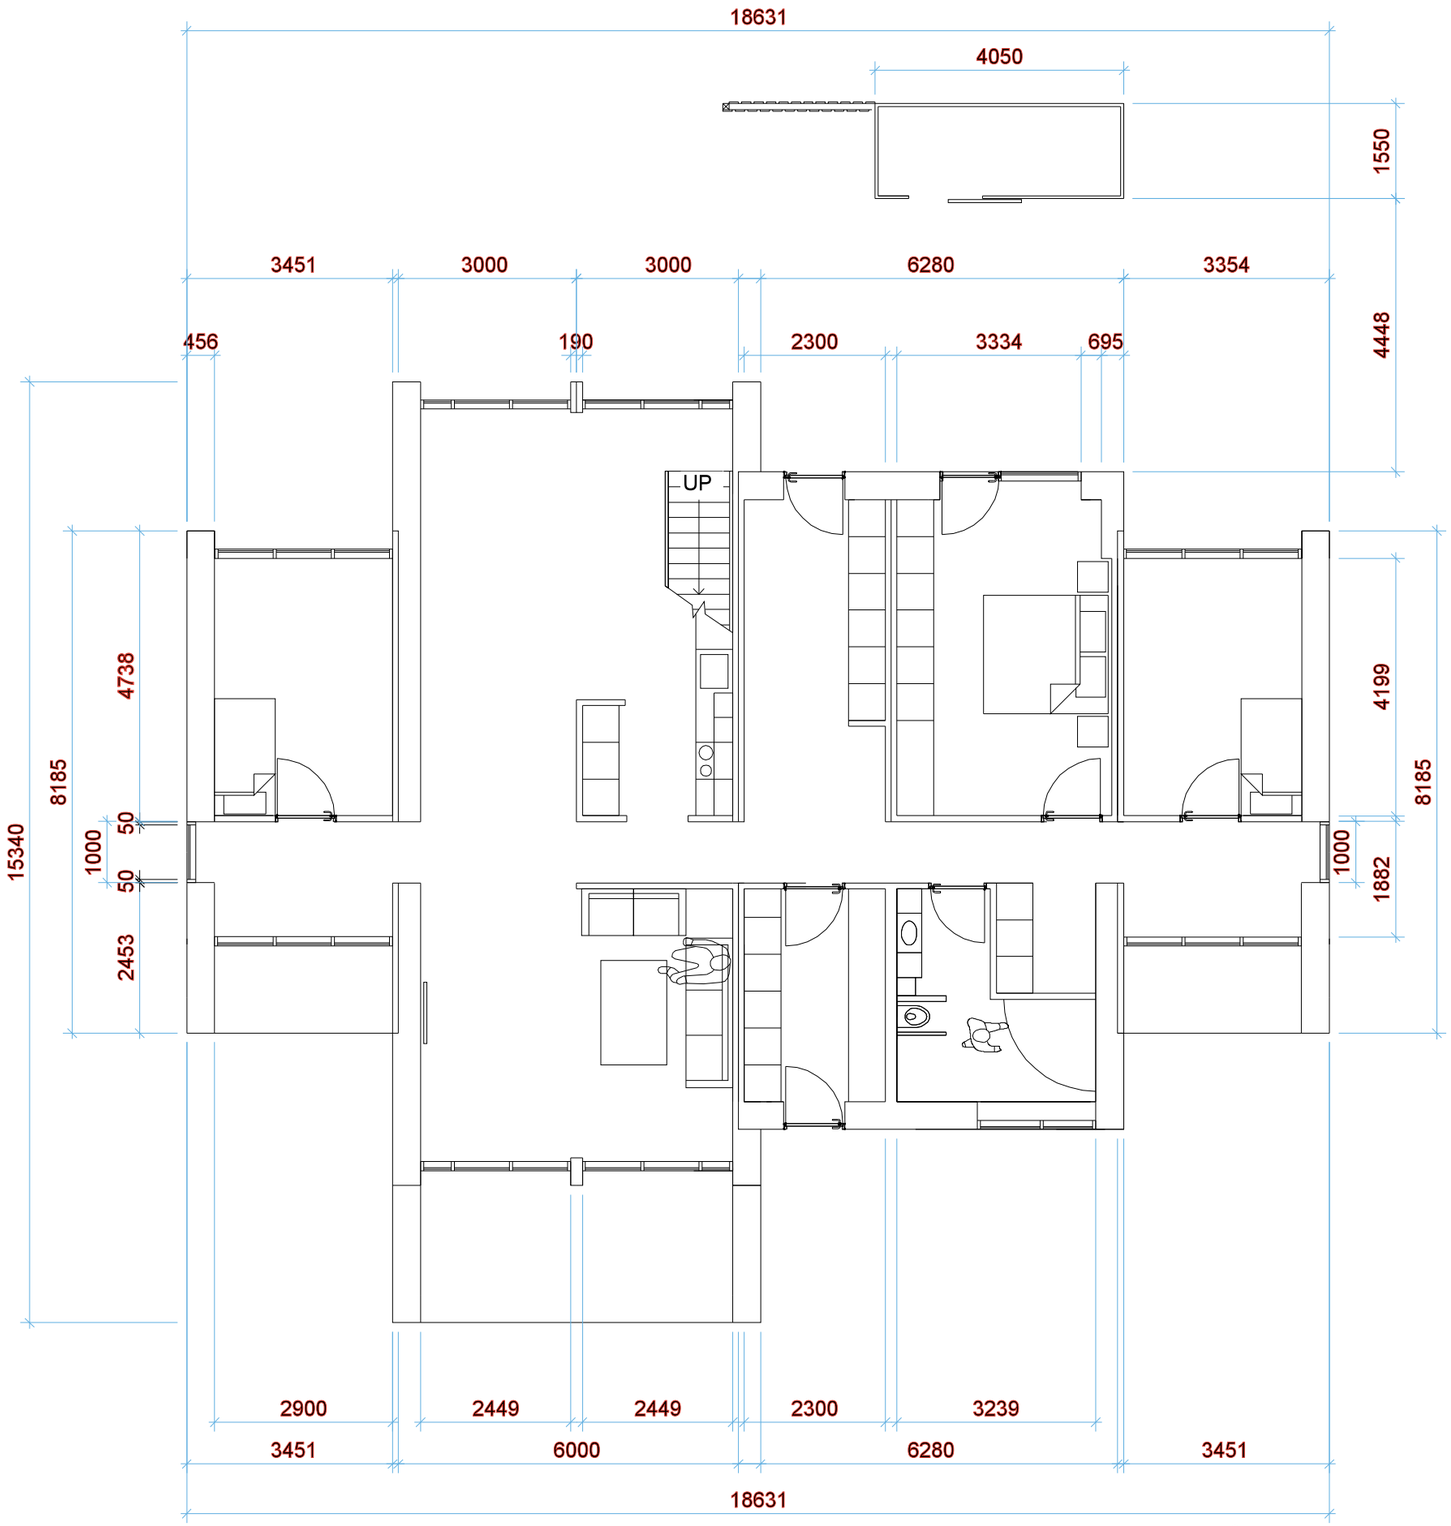

PLAN MED MÅL- GRUND C1
1:100