



VIBORG RÅDGHUS




STUEETAGE
1:750

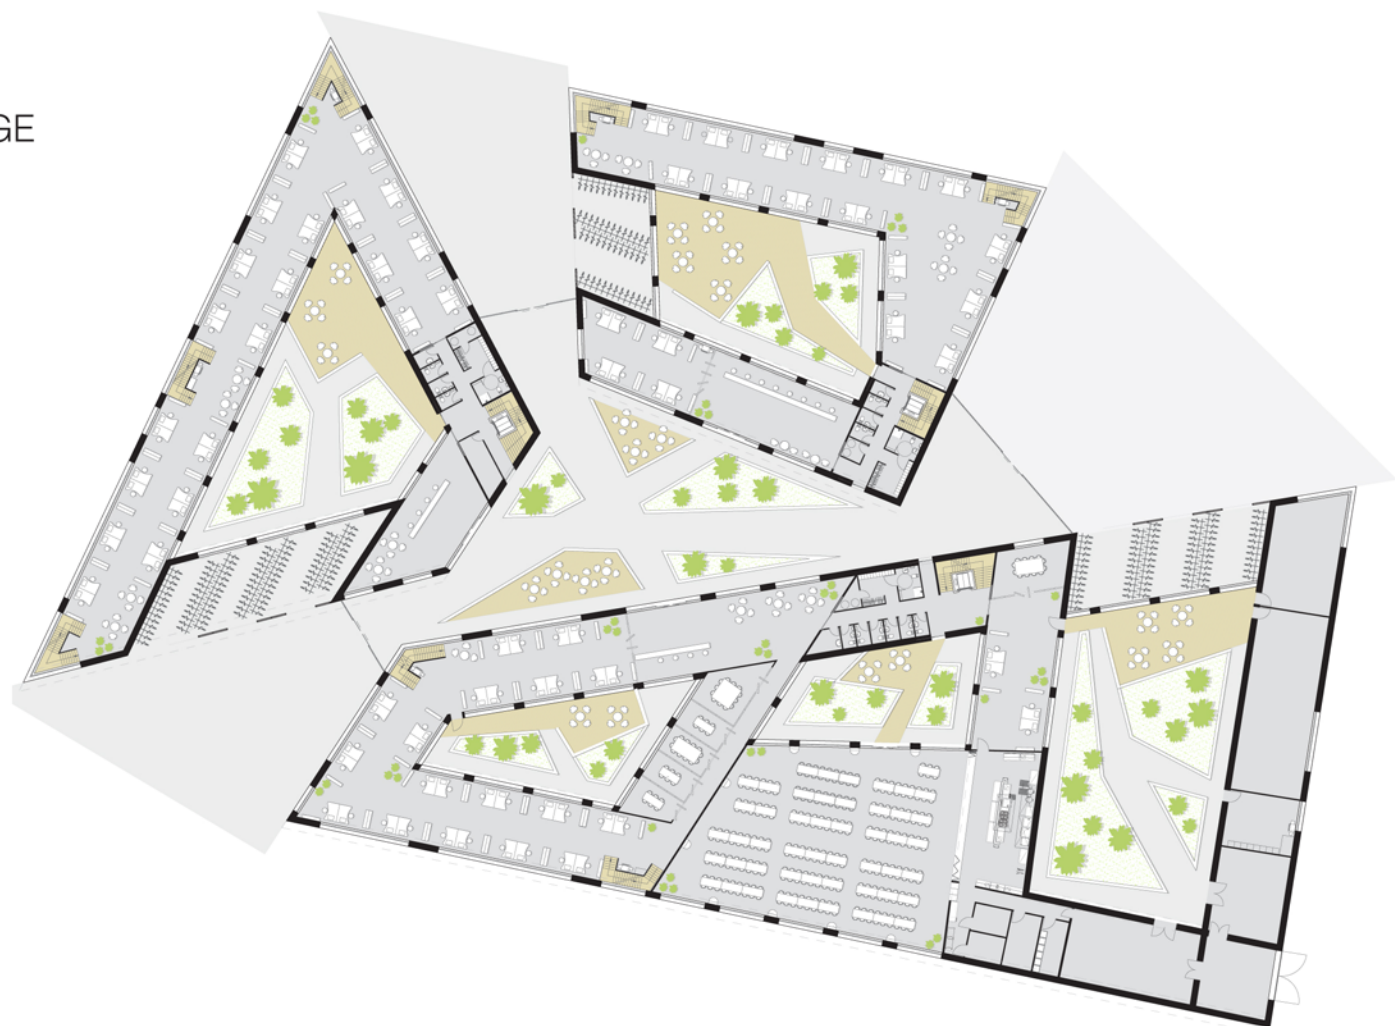


FØRSTEETAGE
1:750

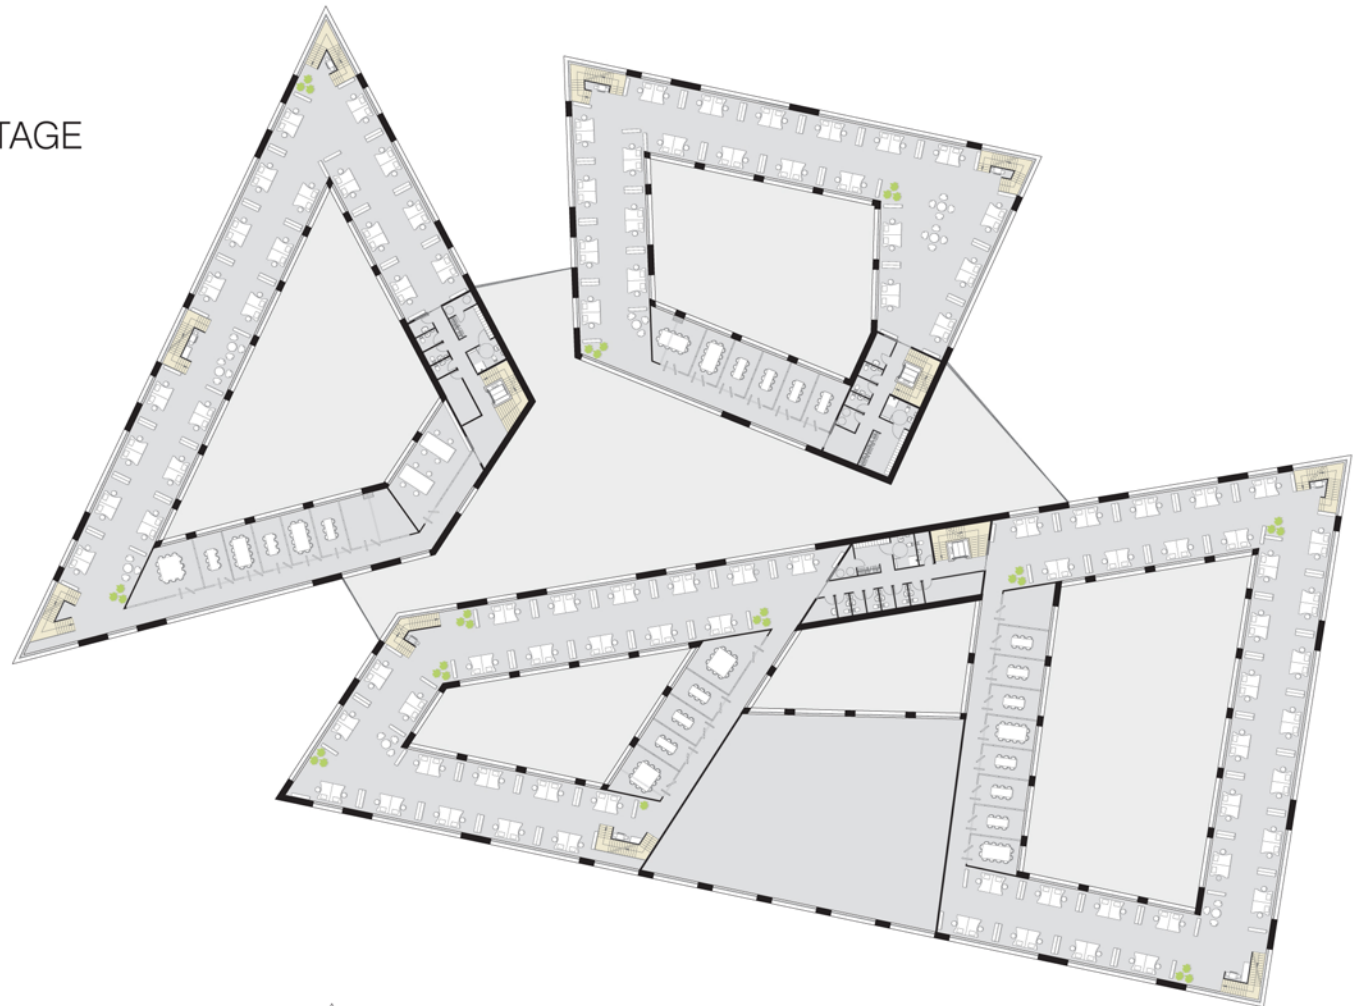


ANDENETAGE
1:750

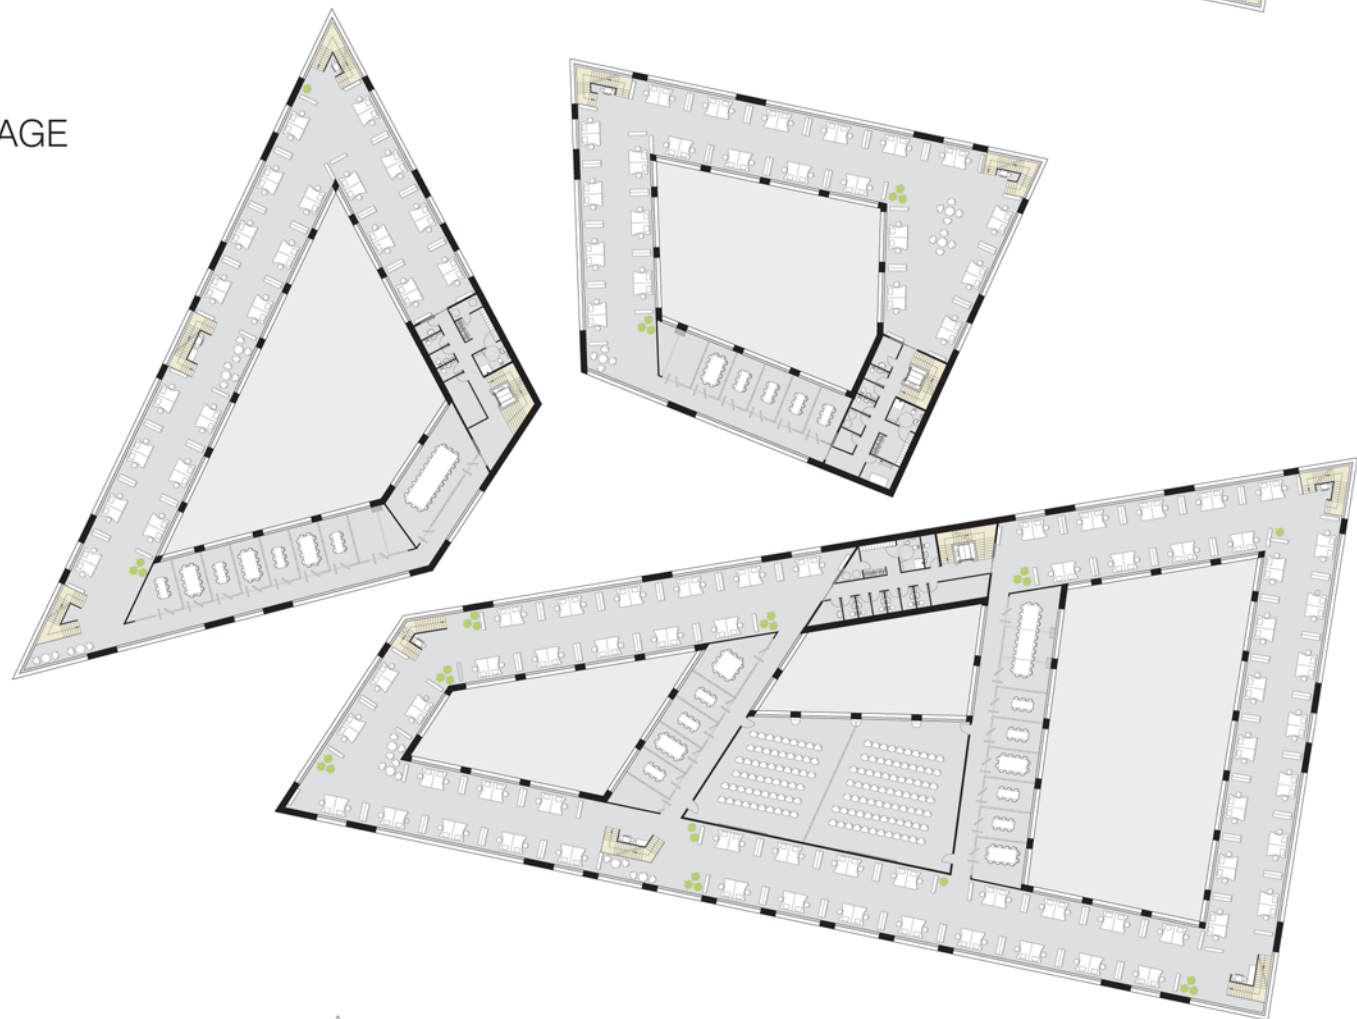


TREDJEETAGE
1:750

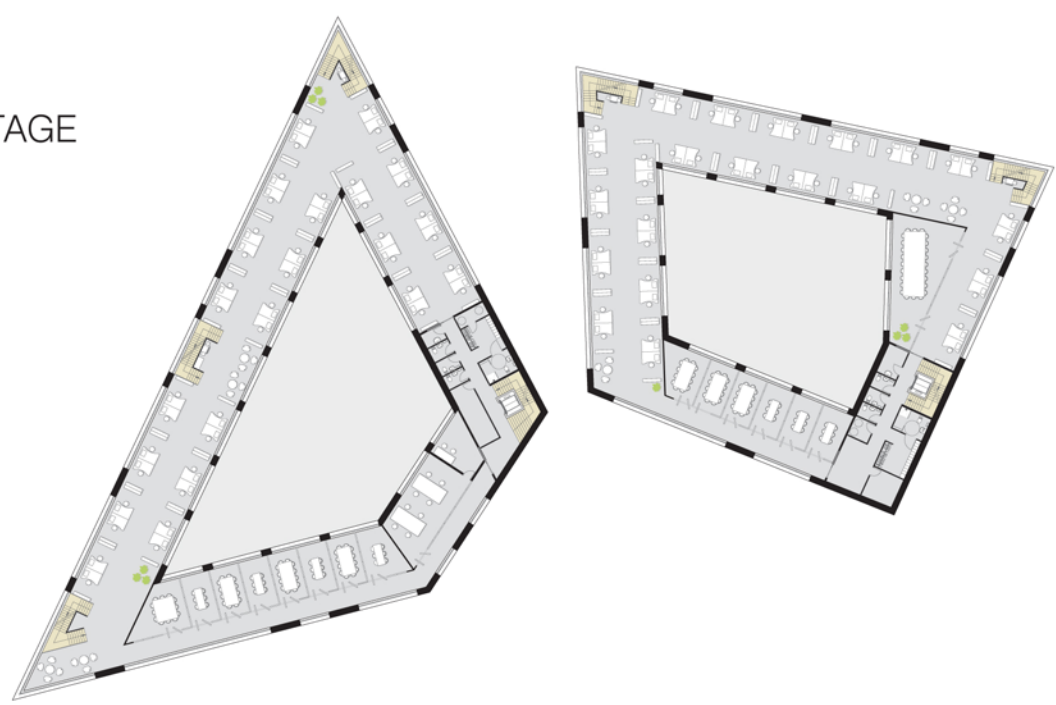

FJERDEETAGE
1:750

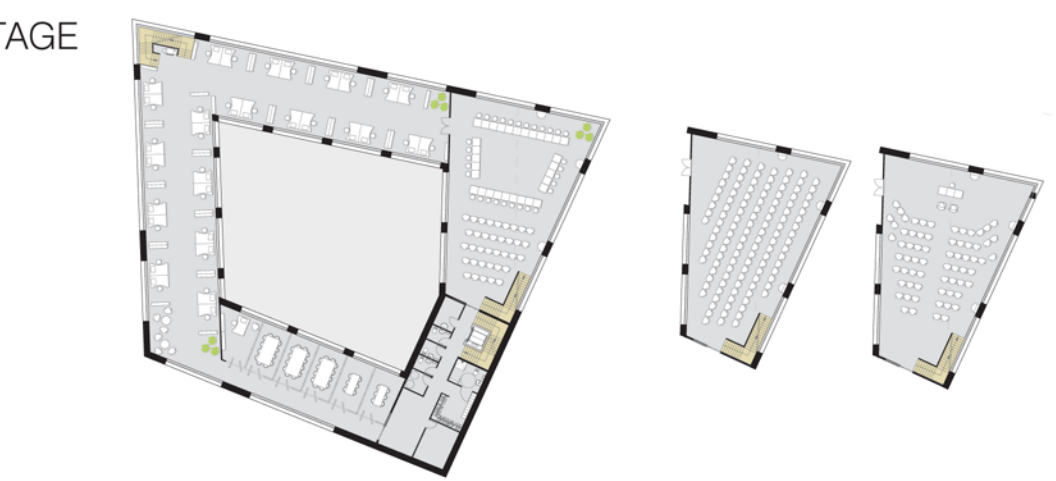


FEMTEETAGE
1:750

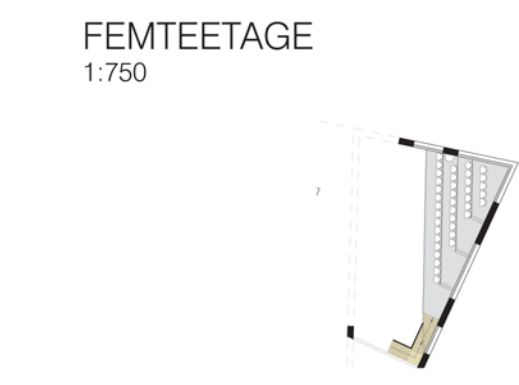

Viborgs nye rådhus markerer sig i det sociale landskab ved at skabe et samlingspunkt for kommunens borgere. Synergien mellem demokrati, bæredygtighed og kontekst understreger Viborg rådhus som et "borgerens hus". Med rådhuset fokuseres der på de facetter, der har betydning for kommunen; samspillet mellem borgeren og den offentlige institution, bevarelse af miljøet og kontakten til den lokale kontekst.

DEMOKRATI

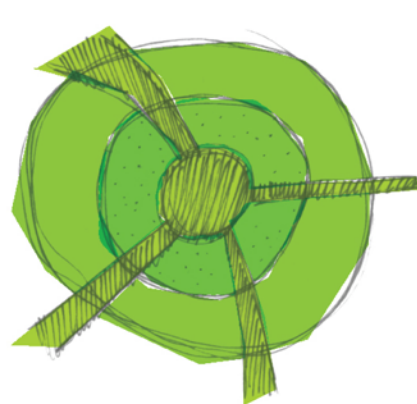


Med det åbne og gennemsigelige rådhuskompleks sættes der fokus på borgeren og medarbejderen samt samspillet mellem disse gennem en zoneinddeling. Borgeren ledes direkte ind i rådhusets hjerte, hvor borgertorvet byder velkommen til borgerens zone. Borgertorvet giver borgeren en klar orientering af rådhuskomplekset. I fælleszonen formidles både kontakten mellem borgeren og medarbejderen og den interne kontakt. Medarbejderzonen understreger medarbejderens ønske om en fleksibel arbejdsplads, hvor der både er mulighed for vidensdeling i de åbne kontorlokaler og fordybelse i flexrummene.

BÆREDYGTIG



Det nye rådhuskompleks tager ansvar ved at udbrede den bæredygtige tankegang, både på et miljømæssigt og socialt plan. Integrationen mellem bygningsdesign og bæredygtighed minimerer energiforbruget til bygningen, hvorved rådhuset overholder kravet til et lavenergiklasse 1 byggeri. Yderligere understreger rådhuset en bredere bæredygtig forståelse gennem samspillet mellem bygningsformerne og parken/naturen samt ved et specielt fokus på optimering af de bløde trafikanters adgangsforhold til rådhuset.

KONTEKST

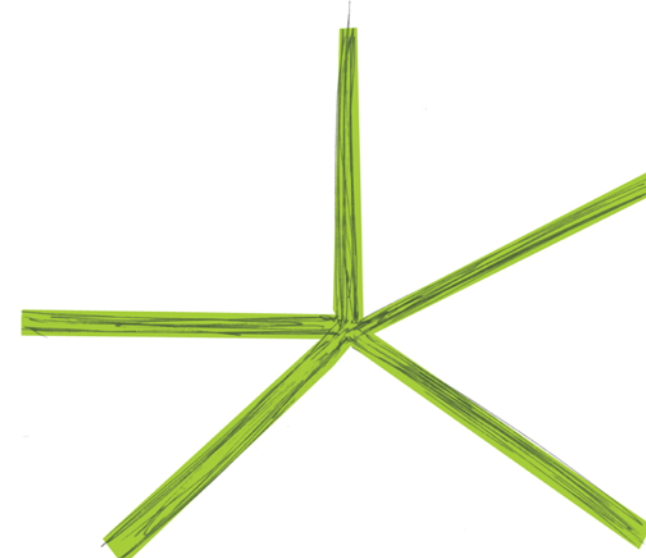


Rådhuset skaber en sammenhæng til de forskelligartede naboerområder gennem sine varierende bygningsvolumener, der åbner sig op mod rådhusparken, hvor adgangsvejene skærer sig ind i bygningsmassen. Med de markante adgangsveje skabes der en sammenhæng mellem rådhusets ydre rum (rådhusparken) og de dets indre rum. Beplantningen skaber en flydende overgang mellem natur og bygning. Rådhuset er et produkt af konteksten.

SITUATIONSPLAN
1:750



HOVEDINDGANGEN TIL VIBORG'S NYE RÅDGHUS

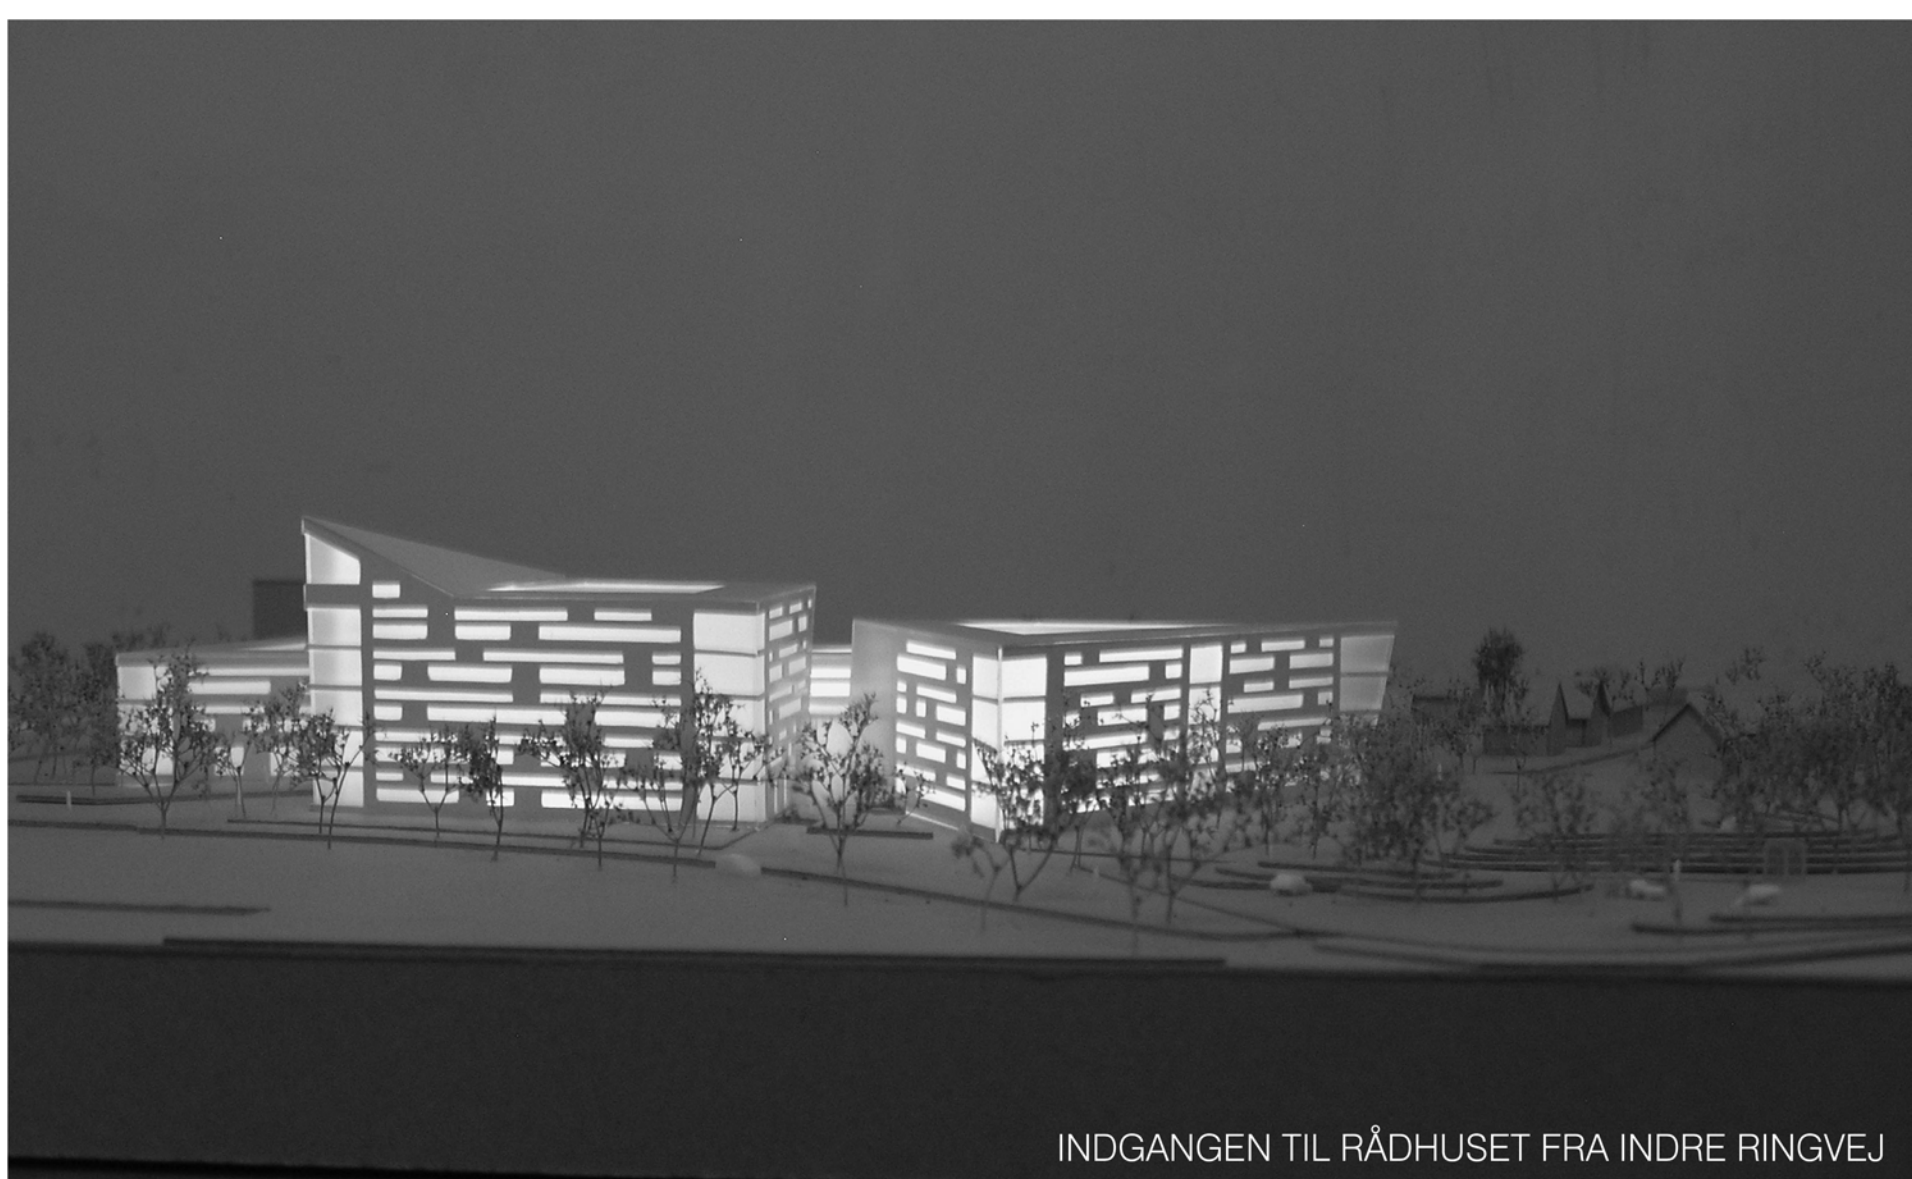

INDGANGEN TIL RÅDGHUSET FRA INDRE RINGVEJ



INDGANGEN TIL RÅDGHUSET FRA PRÆCELHUSKVARTERET