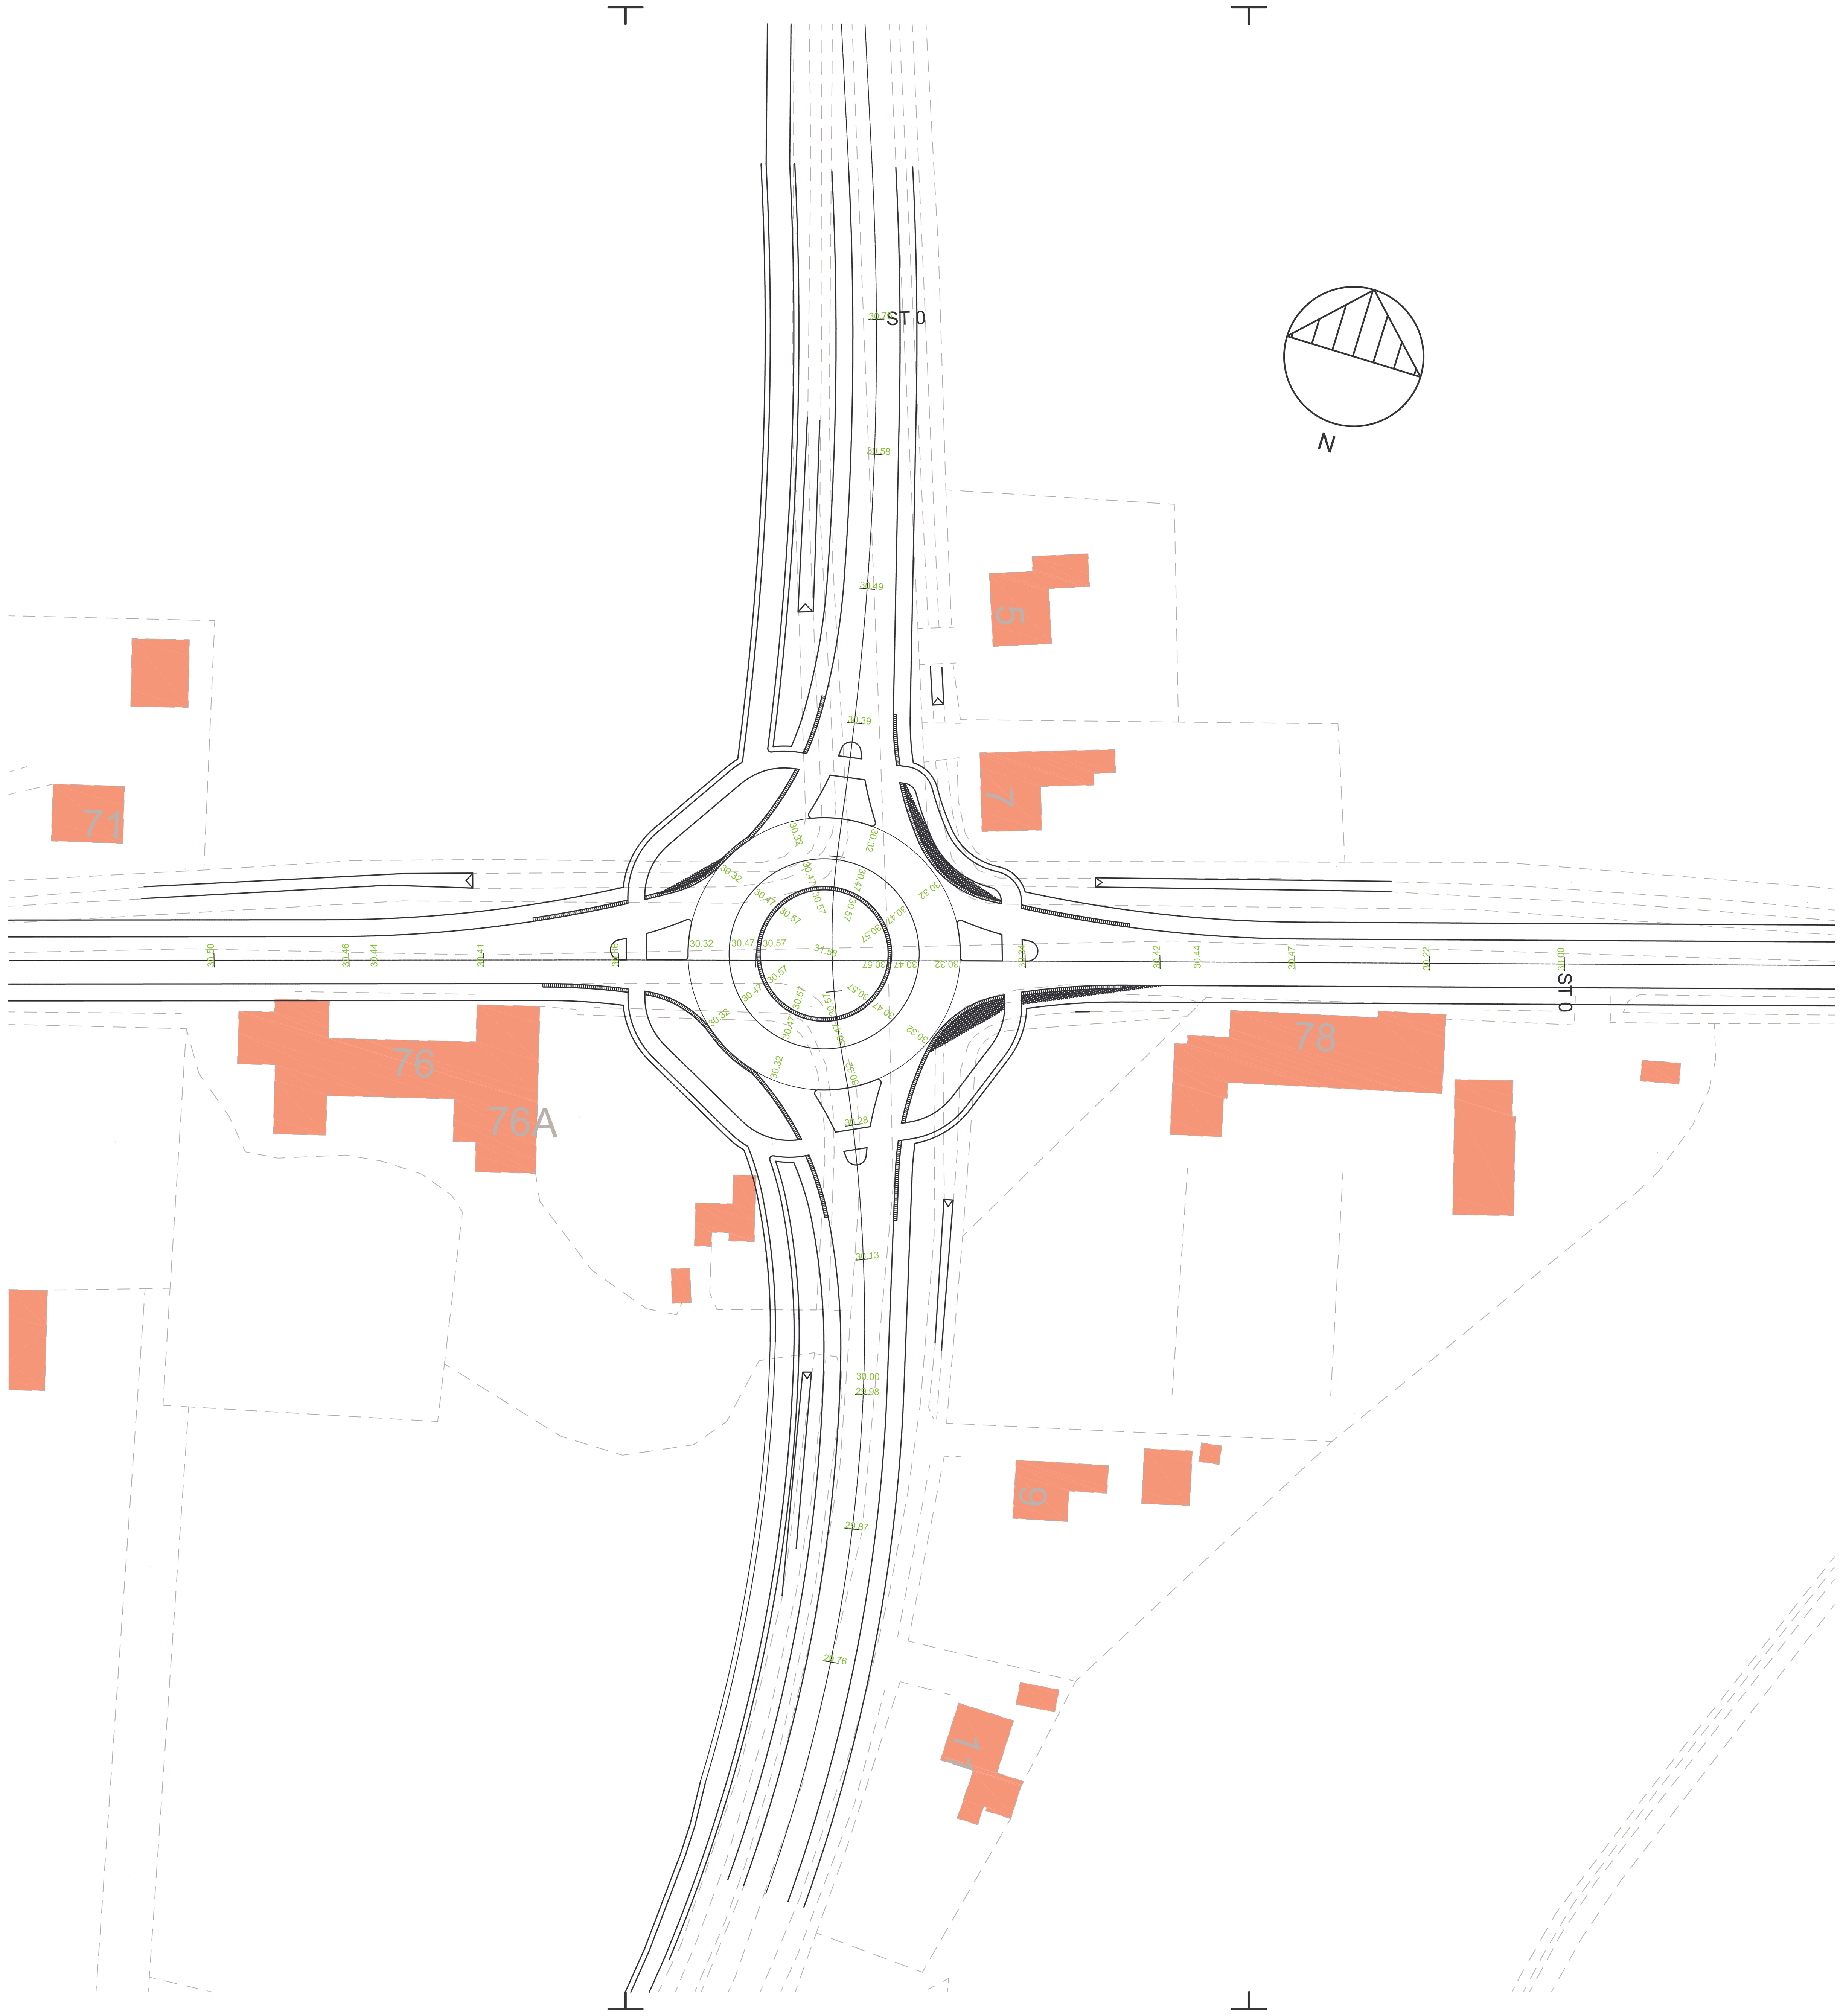

Noter:
Alle koter er DVR90

Skodborghuskrydset Ombygning af kryds Plan med koter	Udarbejdet JGM	Tegn. nr. **4**
	Godkendt	Dato 02.03.09
	Mål 1:500	Revideret
	Konsulent	Jour. nr.

Vejen KOMMUNE
Vej, Park & Forsyning

Områdekontor Holsted-Højmarksvej 20-6670 Holsted-Tlf. 79965000-Telefax 75393444