

Vurdering af særtransportrute over Tjæreborg til Esbjerg Havn

Tegningsbilag



Forfatter

Maria Larsen

Gruppe

B7D-5-E13

Semester

7. Semester

Periode

14. oktober 2013 til 6. januar 2014

Samarbejdspartner

COWI Esbjerg

Afdeling

Transport Infrastructure

Hovedvejleder

Sven Krabbenhøft

Faglig vejleder

Per Fuglsang Birkelund

Vurdering af særtransportrute over Tjæreborg til Esbjerg Havn

Tegningsoversigt

Dato: **06.01.2014**
Version: **1.0**

Tegn.nr.	Titel	Mål	Ver.	Dato	Tegnet	Udarbejdet	Bygherre	COWI	Entreprenør
01.01	Oversigtsplan	1:2000	1.0	06.01.2014	MARIA	MARIA	x	x	x
02.01	Situationsplan	1:1000	1.0	06.01.2014	MARIA	MARIA	x	x	x
03.01	Linjeføring	1:1000	1.0	06.01.2014	MARIA	MARIA	x	x	x
04.01	Længdeprofil	1:1000/1:100	1.0	06.01.2014	MARIA	MARIA	x	x	x
05.01	Normaltværsnit	1:100	1.0	06.01.2014	MARIA	MARIA	x	x	x
06.01	Belægningsplan	1:1000	1.0	06.01.2014	MARIA	MARIA	x	x	x
07.01	Afmærkningsplan	1:500	1.0	06.01.2014	MARIA	MARIA	x	x	x
08.01	Kørekurveplan	1:1000	1.0	06.01.2014	MARIA	MARIA	x	x	
09.01	Ekspropriationsplan	1:1000	1.0	06.01.2014	MARIA	MARIA	x	x	



Ver.	Dato	Bemærkninger	Tegn./Udarb.	Kontr.	Godk.
------	------	--------------	--------------	--------	-------

Aalborg Universitet Esbjerg
Vurdering af særtransportrute over Tjæreborg til Esbjerg Havn

Oversigtsplan	Gruppe nr..	D7D-5-E13
	Tegn./Udarb.	Maria Larsen
	Mål	1:2000
	Dato	06.01.2014

Bemærkninger	
--------------	--

MARIA LARSEN	Maria Larsen Bjarkesgade 19, 2 6700 Esbjerg	Telefon 60 61 72 93 malr@cowi.dk	Tegnings nr.	Ver.
			01.01	1.0



Signaturer

- Midlertidigt arbejdsareal
- Arbejdsplads

Noter

Ubenævnte mål i m.
Tegningen er ikke målfast.

Ver.	Dato	Bemærkninger	Tegn./Udarb.	Kontr.	Godk.
------	------	--------------	--------------	--------	-------

Aalborg Universitet Esbjerg
Vurdering af særtransportrute over Tjæreborg til Esbjerg Havn

Situationsplan	Gruppe nr...	B7D-5-E13
	Tegn./Udarb.	Maria Larsen
	Mål	1:1000
	Dato	06.01.2014

Bemærkninger



Noter

Ubenævnte mål i m.
Tegningen er ikke målfast.

Ver.	Dato	Bemærkninger	Tegn./Udarb.	Kontr.	Godk.
------	------	--------------	--------------	--------	-------

Aalborg Universitet Esbjerg
Vurdering af særtransportrute over Tjæreborg til Esbjerg Havn

Linjeføring	Gruppe nr.,	B7D-5-E13
	Tegn./Udarb.	Maria Larsen
	Mål	1:1000
	Dato	06.01.2014

Bemærkninger

Signaturer

- Ny vej
- Eksisterende terræn
- Råjordsplanum

Noter


Ubenævnte mål i m.
Tegningen er ikke målfast.

Aalborg Universitet Esbjerg
Vurdering af særtransportrute over Tjæreborg til Esbjerg Havn


Længdeprofil	Gruppe nr..	B7D-5-E13
	Tegn./Udarb.	Maria Larsen
	Mål	1:1000 / 1:100
	Dato	06.01.2014

Bemærkninger


MARIA LARSEN	Maria Larsen Bjarkesgade 19, 2 6700 Esbjerg	Telefon 60 61 72 93 malr@cowi.dk	Tegnings nr. 04.01	Ver. 1.0
--------------	---	-------------------------------------	-----------------------	-------------

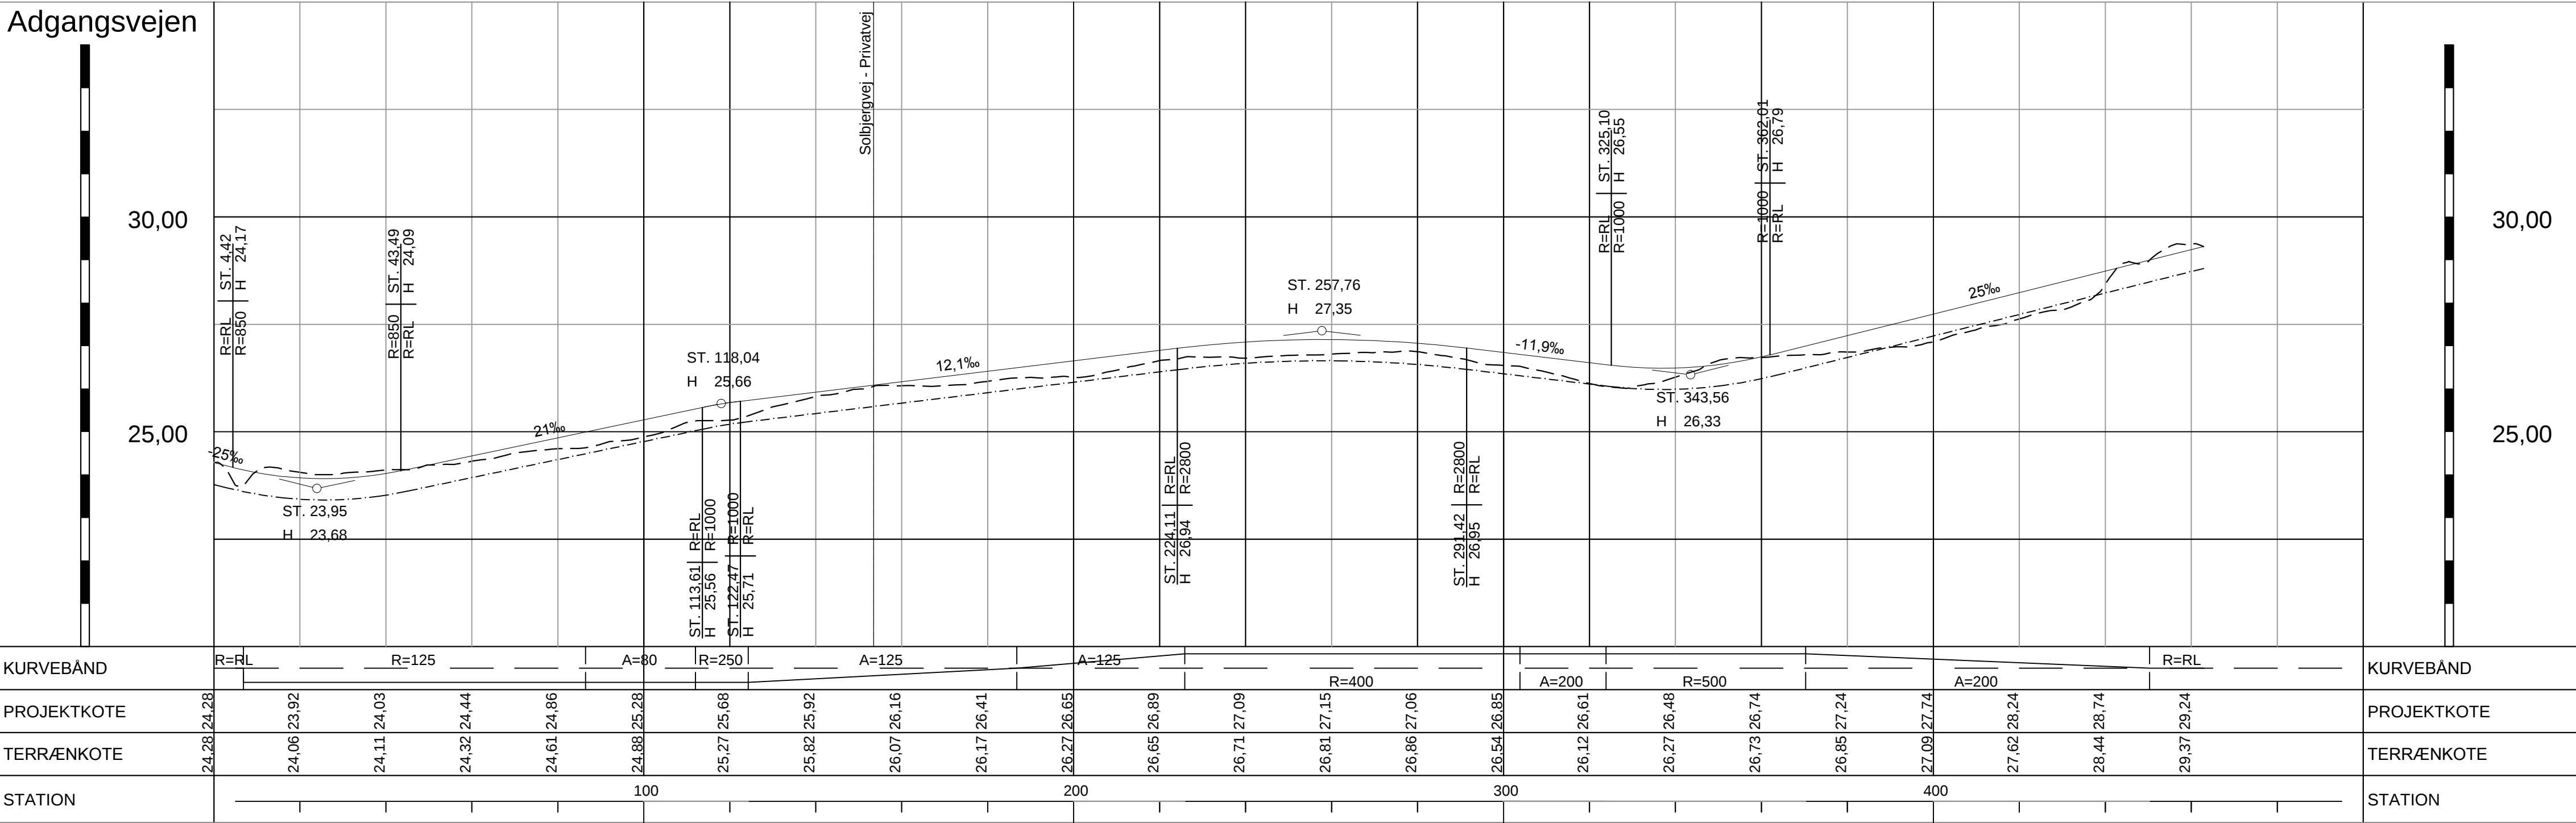

Snit A-A
Adgangsvej i påfyldning

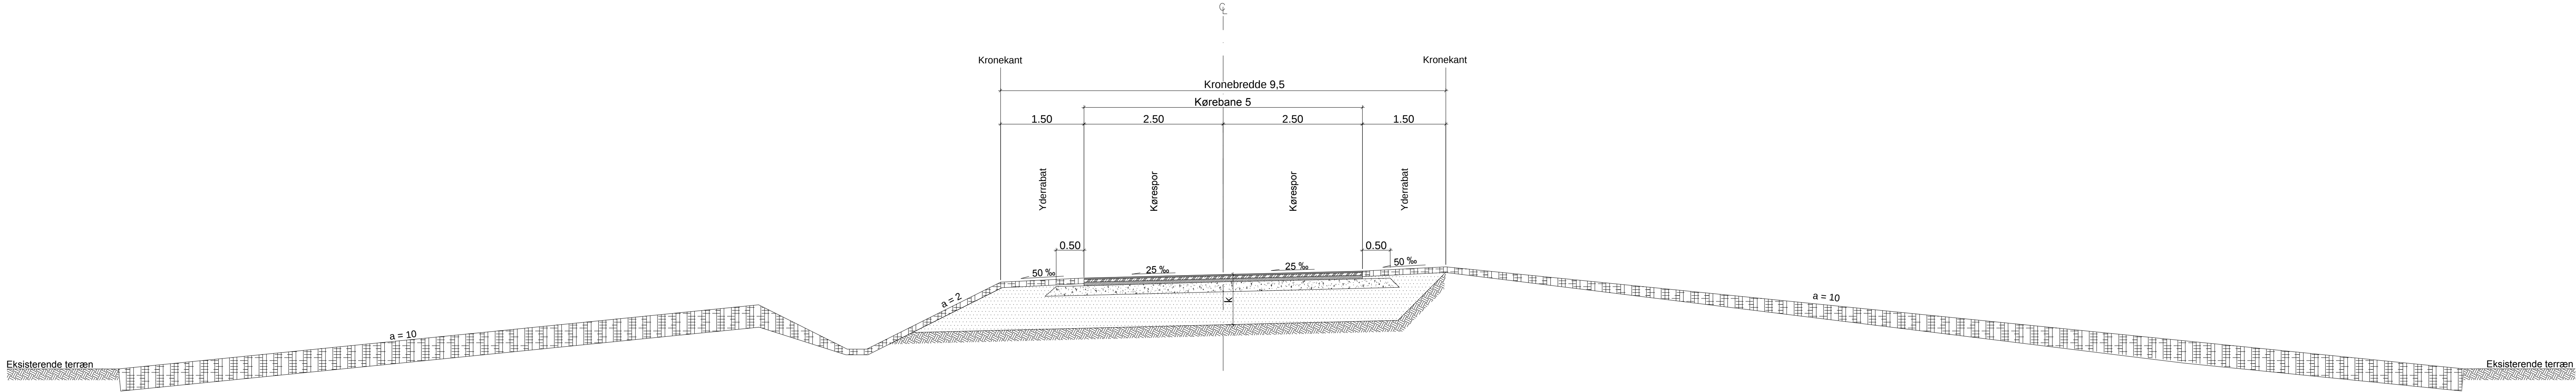

Snit B-B
Adgangsvej i afgravning

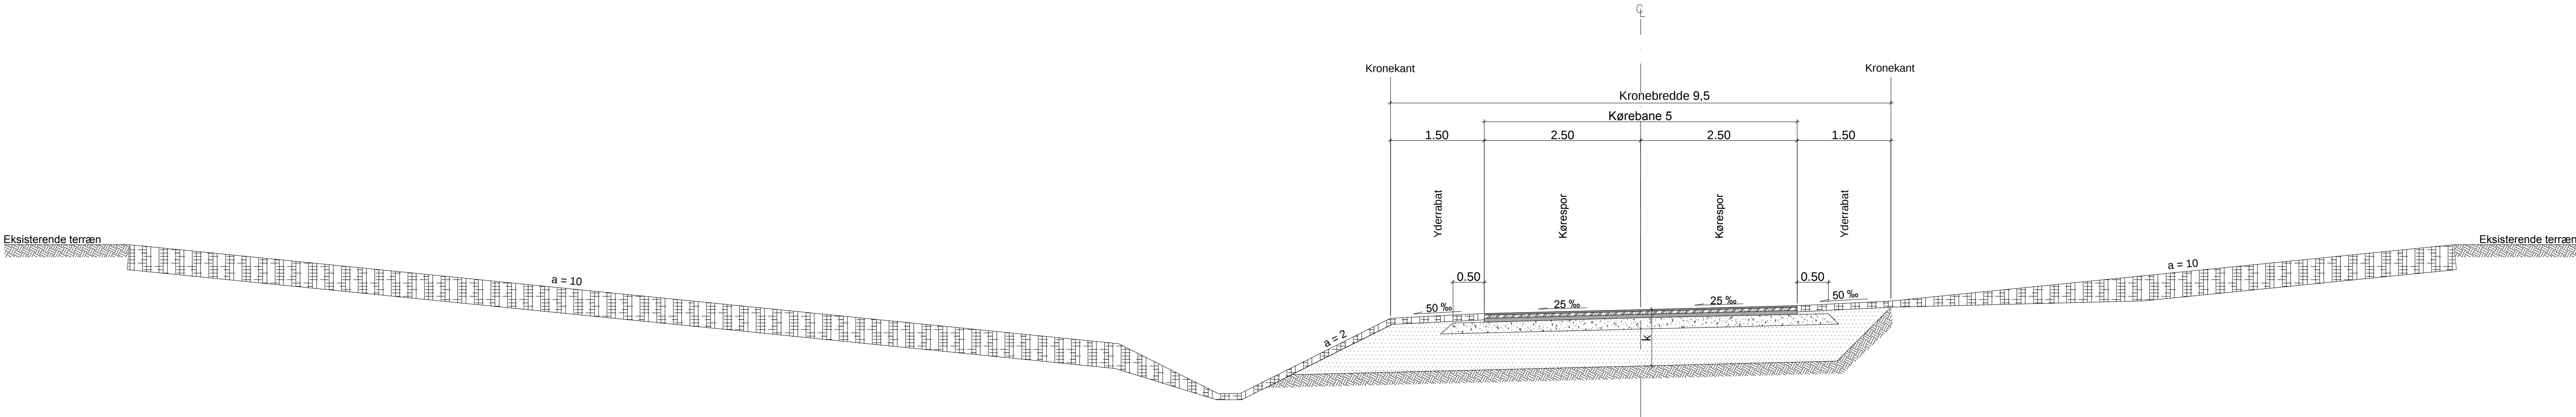

Vejnavn	AB cm	GAB 0 cm	GAB I cm	SG II cm	BL II cm	Koblingshøjde cm
Adgangsvej	2,5	5,0	6,5	17,0	59,0	90

Signaturer

- Muld
- Råjord

Noter

- Muldykkelse = 10 cm i rabatter og grøfter.
- Muldykkelse = 40 cm ved dyrkningsskrån timer
- CL = Vejens centerlinje.
- k = koblingshøjde = minimum overbygningstykkelse.
- Ubenævnte mål i m.
- Tegningen er ikke målfast.

Aalborg Universitet Esbjerg
Vurdering af særtransportrute over Tjæreborg til Esbjerg Havn

Normaltværnsnit	Gruppe nr.	B7D-5-E13
	Tegn./Udarb.	Maria Larsen
	Mål	1:50
	Dato	06.01.2014

Bemærkninger	Maria Larsen Bjarkesgade 19, 2 6700 Esbjerg		Telefon 60 61 72 93 mail@cowi.dk		Tegnings nr.	Ver.
					05.01	1.0



Signaturer

- Asfalt
- Muld og Græs

Noter

Ubenævnte mål i m.
Tegningen er ikke målfast.

Ver.	Dato	Bemærkninger	Tegn./Udarb.	Kontr.	Godk.
------	------	--------------	--------------	--------	-------

Aalborg Universitet Esbjerg
Vurdering af særtransportrute over Tjæreborg til Esbjerg Havn

Belægningsplan	Gruppe nr..	B7D-5-E13
	Tegn./Udarb.	Maria Larsen
	Mål	1:1000
	Dato	06.01.2014

Bemærkninger

MARIA LARSEN	Maria Larsen Bjarkesgade 19, 2 6700 Esbjerg	Telefon 60 61 72 93 malr@cowi.dk	Tegnings nr.	Ver.
			06.01	1.0



Signaturer

-----	Længdeafmærkning Q47.2 Strøbelængde 1 m, strøbellemrum 1 m og strøbredder 0.1m.		
-----	Smal ubrudt kantlinje Q46.2 Strøbredder 0.1m.		
-----	Ubrudt kantlinje til opdeling af stier Q48 Strøbredder 0.1m.		
*****	Vigelinje S11	l=0.5 m=0.3 - 0.5 b=0.6	
	Cykelsymbol V21	l=1.0	

Noter

Ubenævnte mål i m.
Tegningen er ikke målfast.

Ver.	Dato	Bemærkninger		Tegn./Udarb.	Kont.	Godk.
Aalborg Universitet Esbjerg						
Vurdering af særtransportrute over Tjæreborg til Esbjerg Havn						
Afmærkningsplan				Gruppe nr...	B7D-5-E13	
				Tegn./Udarb.	Maria Larsen	
				Mål	1:500	
				Dato	06.01.2014	
Bemærkninger						

MARIA LARSEN	Maria Larsen Bjergvej 15, 2 6700 Esbjerg	Telefon 60 61 72 93 mail@cmv.dk	Tegnings nr. 07.01	Ver. 1.0
--------------	--	------------------------------------	-----------------------	-------------



Signaturer

- Forreste hjul
- Bagerste hjul
- Arealbehov

Noter

Ubenævnte mål i m.
Tegningen er ikke målfast.
Det anvendte køretøj er 70,0 m langt og med en 8,0 m lang last.

Ver.	Dato	Bemærkninger	Tegn./Udarb.	Kontr.	Godk.
------	------	--------------	--------------	--------	-------

Aalborg Universitet Esbjerg
Vurdering af særtransportrute over Tjæreborg til Esbjerg Havn

Kørekurveplan	Gruppe nr..	B7D-5-E13
	Tegn./Udarb.	Maria Larsen
	Mål	1:1000
	Dato	06.01.2014

Bemærkninger

MARIA LARSEN	Maria Larsen Bjarkesgade 19, 2 6700 Esbjerg	Telefon 60 61 72 93 malr@cowi.dk	Tegnings nr. 08.01	Ver. 1.0
--------------	---	-------------------------------------	-----------------------	-------------



Signaturer

- Ekspropriationsareal
- Midlertidigt ekspropriationsareal

Noter

Ubenævnte mål i m.
Tegningen er ikke målfast.

Ver.	Dato	Bemærkninger	Tegn./Udarb.	Kontr.	Godk.
------	------	--------------	--------------	--------	-------

Aalborg Universitet Esbjerg
Vurdering af særtransportrute over Tjæreborg til Esbjerg Havn

Ekspropriationsplan	Gruppe nr.,	B7D-5-E13
	Tegn./Udarb.	Maria Larsen
	Mål	1:1000
	Dato	06.01.2014

Bemærkninger