
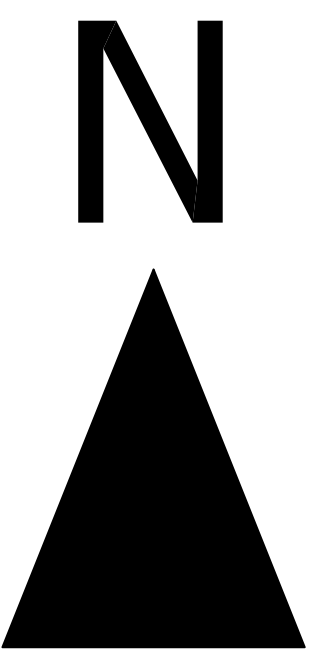


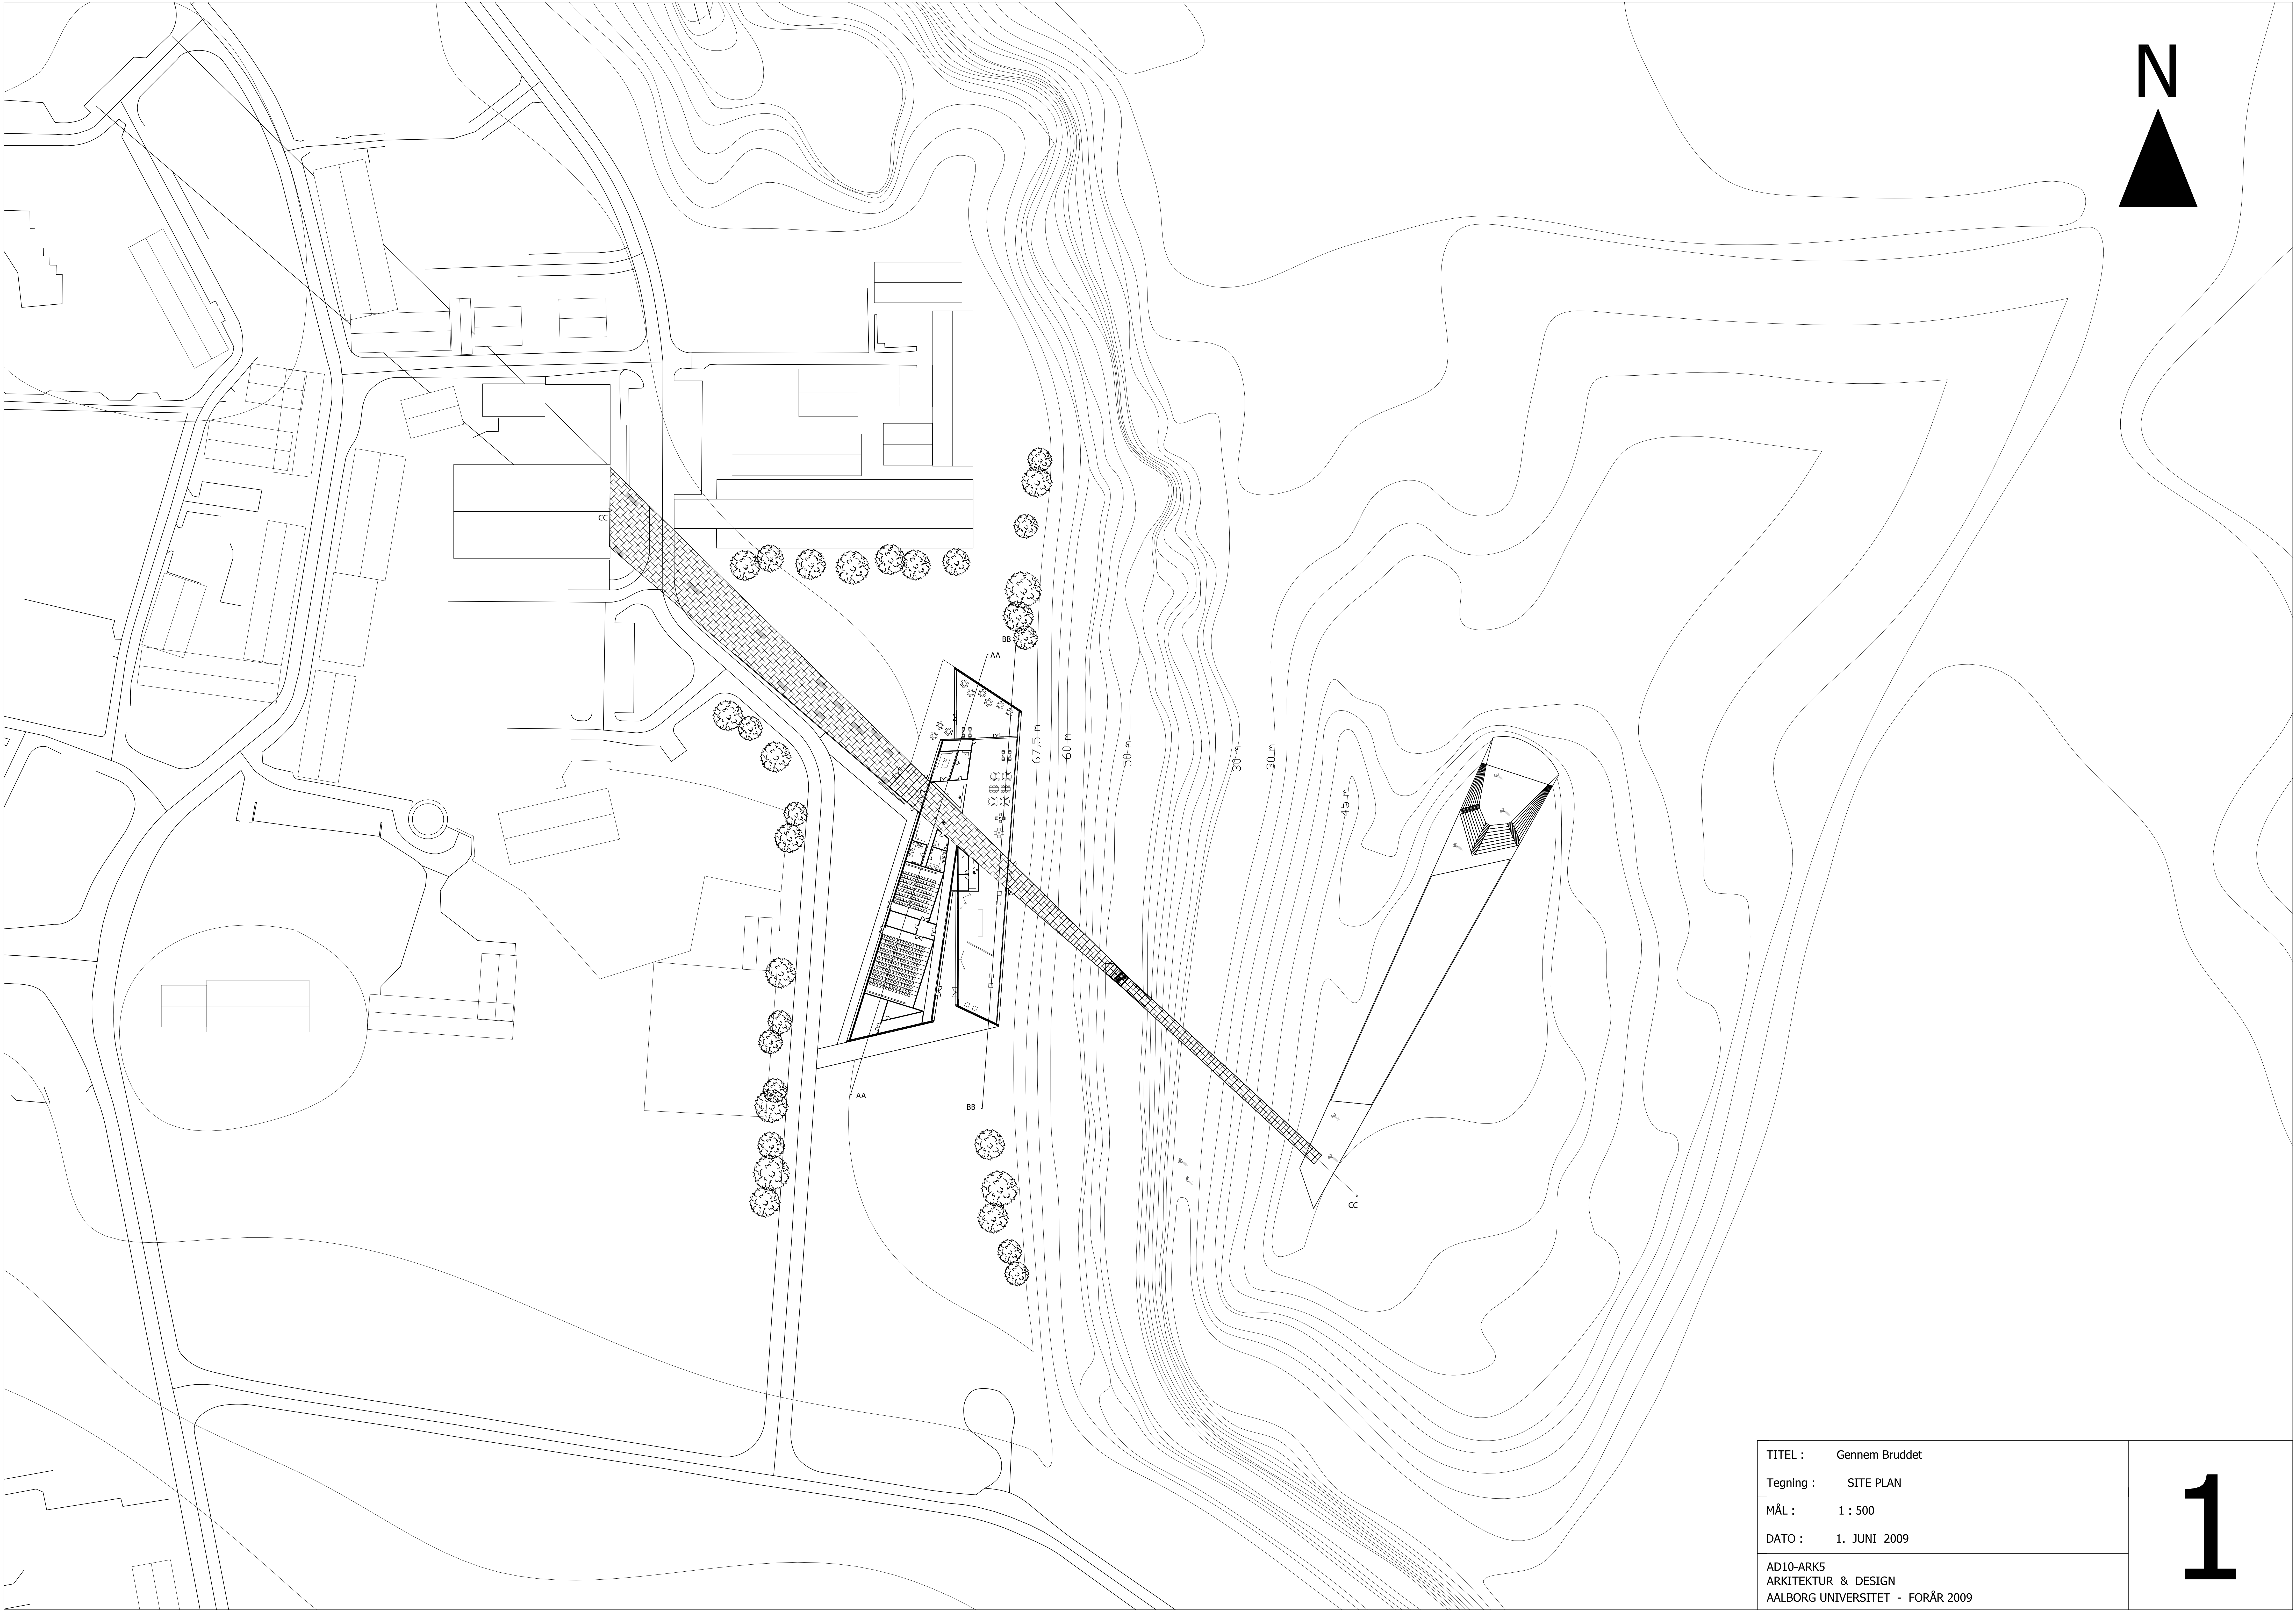

TITEL : Gennem Bruddet
 Tegning : SITE PLAN
 MÅL : 1 : 500
 DATO : 1. JUNI 2009
 AD10-ARK5
 ARKITEKTUR & DESIGN
 AALBORG UNIVERSITET - FORÅR 2009