

500 x 30 mm beton  
 20 mm isover TFP  
 2 lag SBS tagpap  
 220 mm polystyren isolering

SBS tagpap

180 mm betondæk

Rockwool fugestrimmel

Velfac SUN 25 m. argon

Reflektivt silketryk

120 mm Rockwool Flexi A-Batts

Dampspærre

2 lag 13 mm gipsplader

80 x 2000 mm betondæk m. varme

Rockwool fugestrimmel

30 x 500 mm beton


Murpap

15 mm Rockwool fundamentsbatts

260 mm Rockwool terrænbatts

330 x 185 mm letklinkerbeton

350 x 185 mm Betonfundament

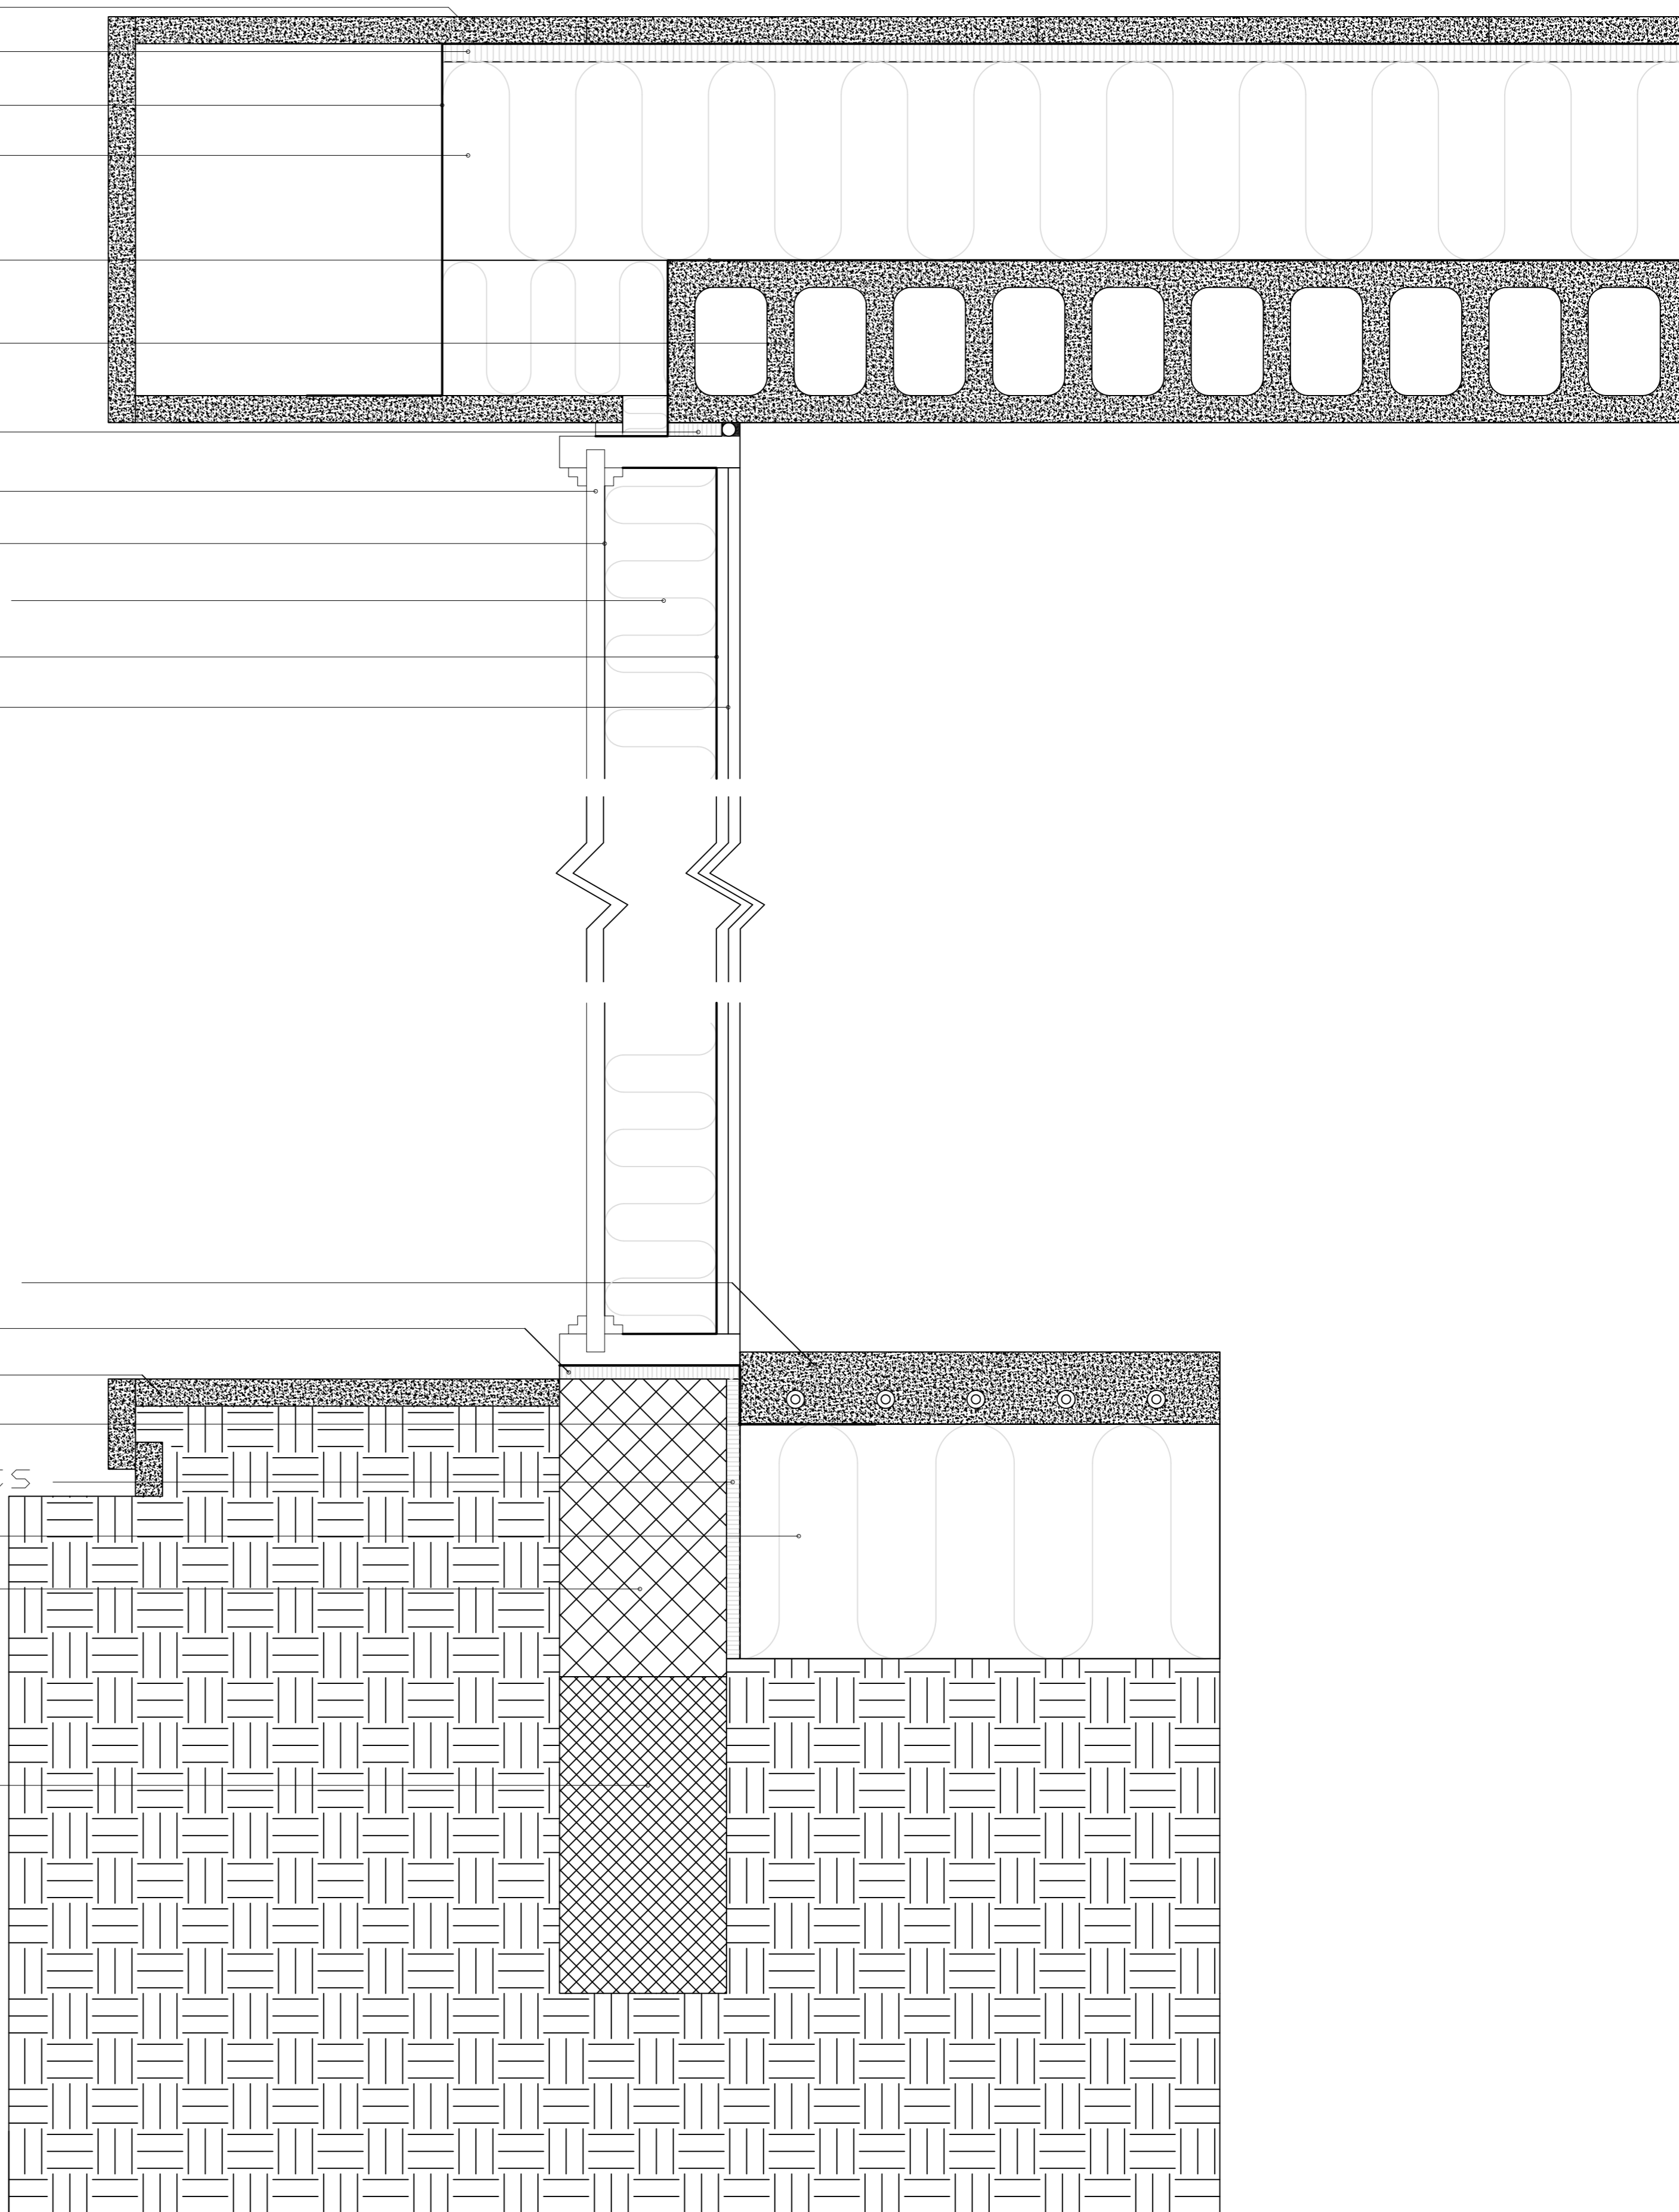

TITEL : Gennem Bruddet

TEGNING : Detalje D1

MÅL : 1 : 5

DATO : 1. JUNI 2009

AD10-ARK5  
 ARKITEKTUR & DESIGN  
 AALBORG UNIVERSITET - FORÅR 2009